


# Längsschnitt Klunkau

M. 1:250

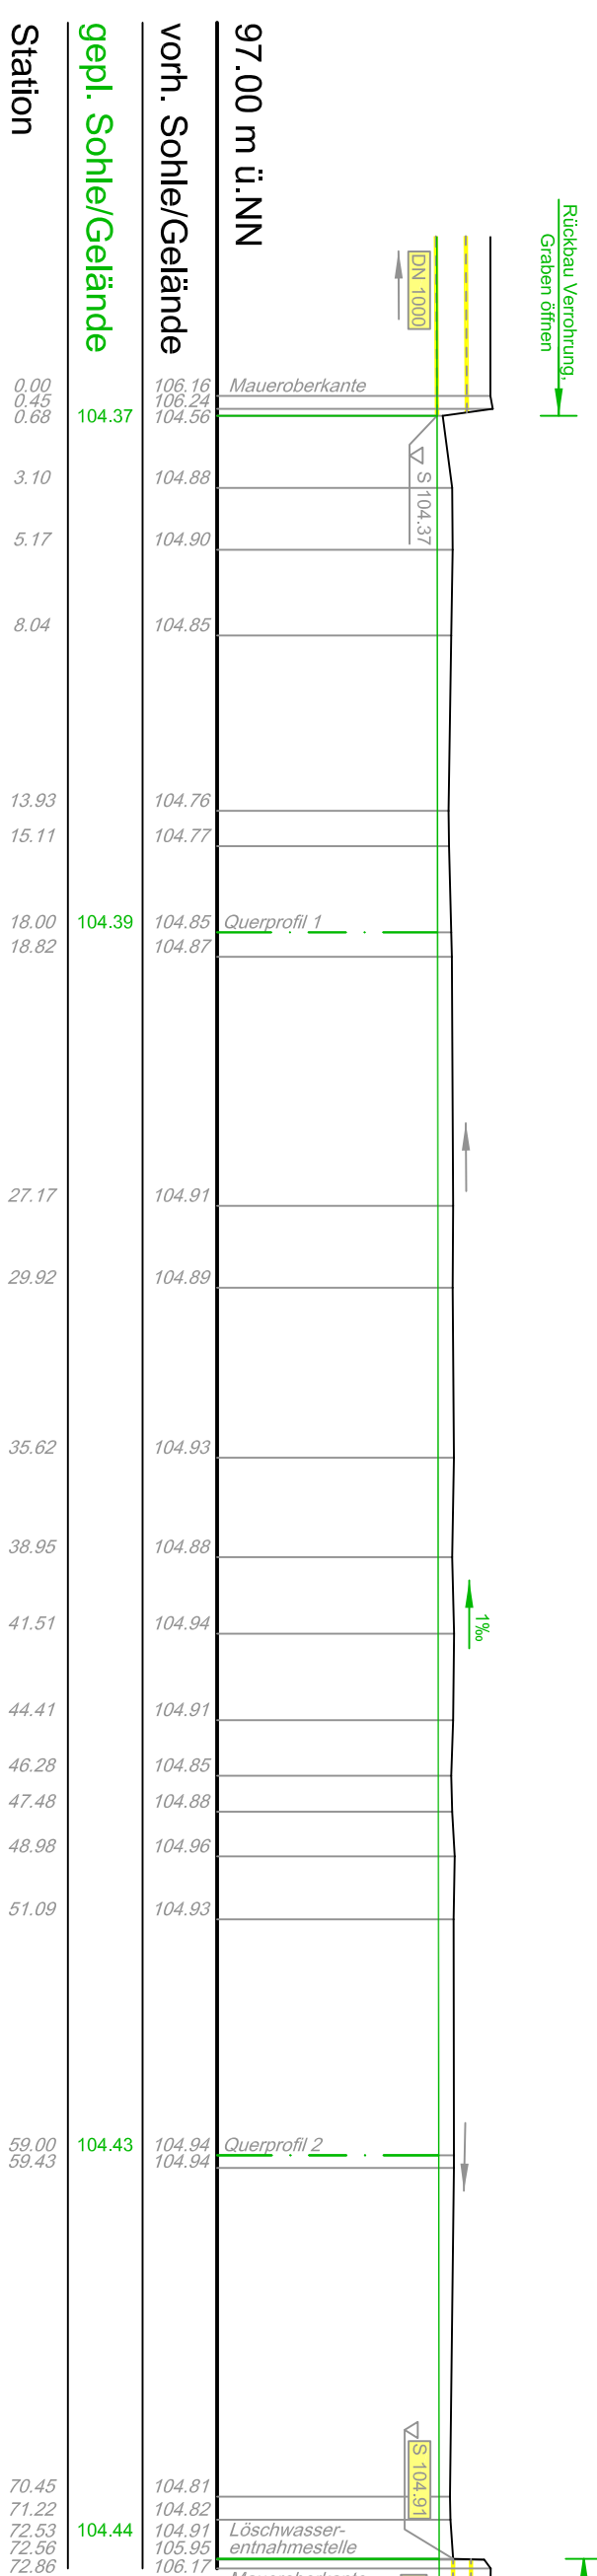

UP-Profil mit Gittersteine

Rückbauvernehmung  
Gelände  
Sohlen

- zeichnerische Darstellung der Vermessung
- gemessene Geländehöhepunkte
- Vermessungssymbole
- Geländepunkt
  - x Mauer oben
  - ⊗ Schacht eckig
  - ⊗ Schacht rund
  - ⊕ Fallrohr
  - ⊕ Laterne
  - ⊕ Zufahrt
  - Sohle
  - ⊕ Leitung
  - ⊗ Laubbaum
  - ⊕ Wasserspiegel
  - ⊕ Rohrdurchlass mit Nennweite

## Zeichenerklärung

- Befestigungen
- Grünfläche
  - Gewässer: Klunkau
  - Weg
- Sonstiges
- Abriss / Rückbau
  - Rückbau / Verschießen
  - uneinbaubarer Wassereinhalten
- Rohrleitungen / Bauwerke vorhanden
- Regenwasserkanal mit Daten
  - Rohrleitungen / Bauwerke geplant
- Rohrleitungen mit Daten
- DN 125
  - DN 200
  - Regenwasserkanal / -schacht mit Daten
  - Deckelhöhe
  - Rohrschle

## KONZEPTPLANUNG

### MÜHLENVEREIN NETTLINGEN

Renaturierungskonzept für die Klunkau in Nettlingen

Blatt: 6 von 8

Projektnr.: 2995

Dat.: 2995-LP Planung EW

Plan-Nr. / Ind.: **EW-L14-00**

Maßstab 1: 500

Detaile 1: 250, 50

bearbeitet: 06/2015

gezeichnet: 06/2015

06/2015

MI

Lageplan: Planung

Längsschnitt, Querprofile

Abschnitt 6: Löschwasserentnahmestelle bis Kindergarten

Ingenieurbüro  
**RICHTER** GmbH  
Beratende Ingenieure Hildesheim

Aufgestellt:  
Hildesheim, den 11.06.2015

Mittelallee 11, 31139 Hildesheim  
Tel.: 05121/9373-0  
Fax: 05121/9373-79  
E-Mail: [info@richter-ingenieur.de](mailto:info@richter-ingenieur.de)  
2995 - 2995-LP Planung EW - LP Bereiche - EW-L14-00

