
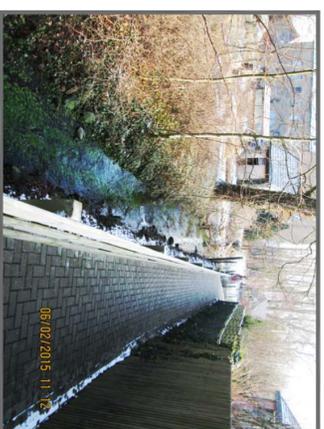
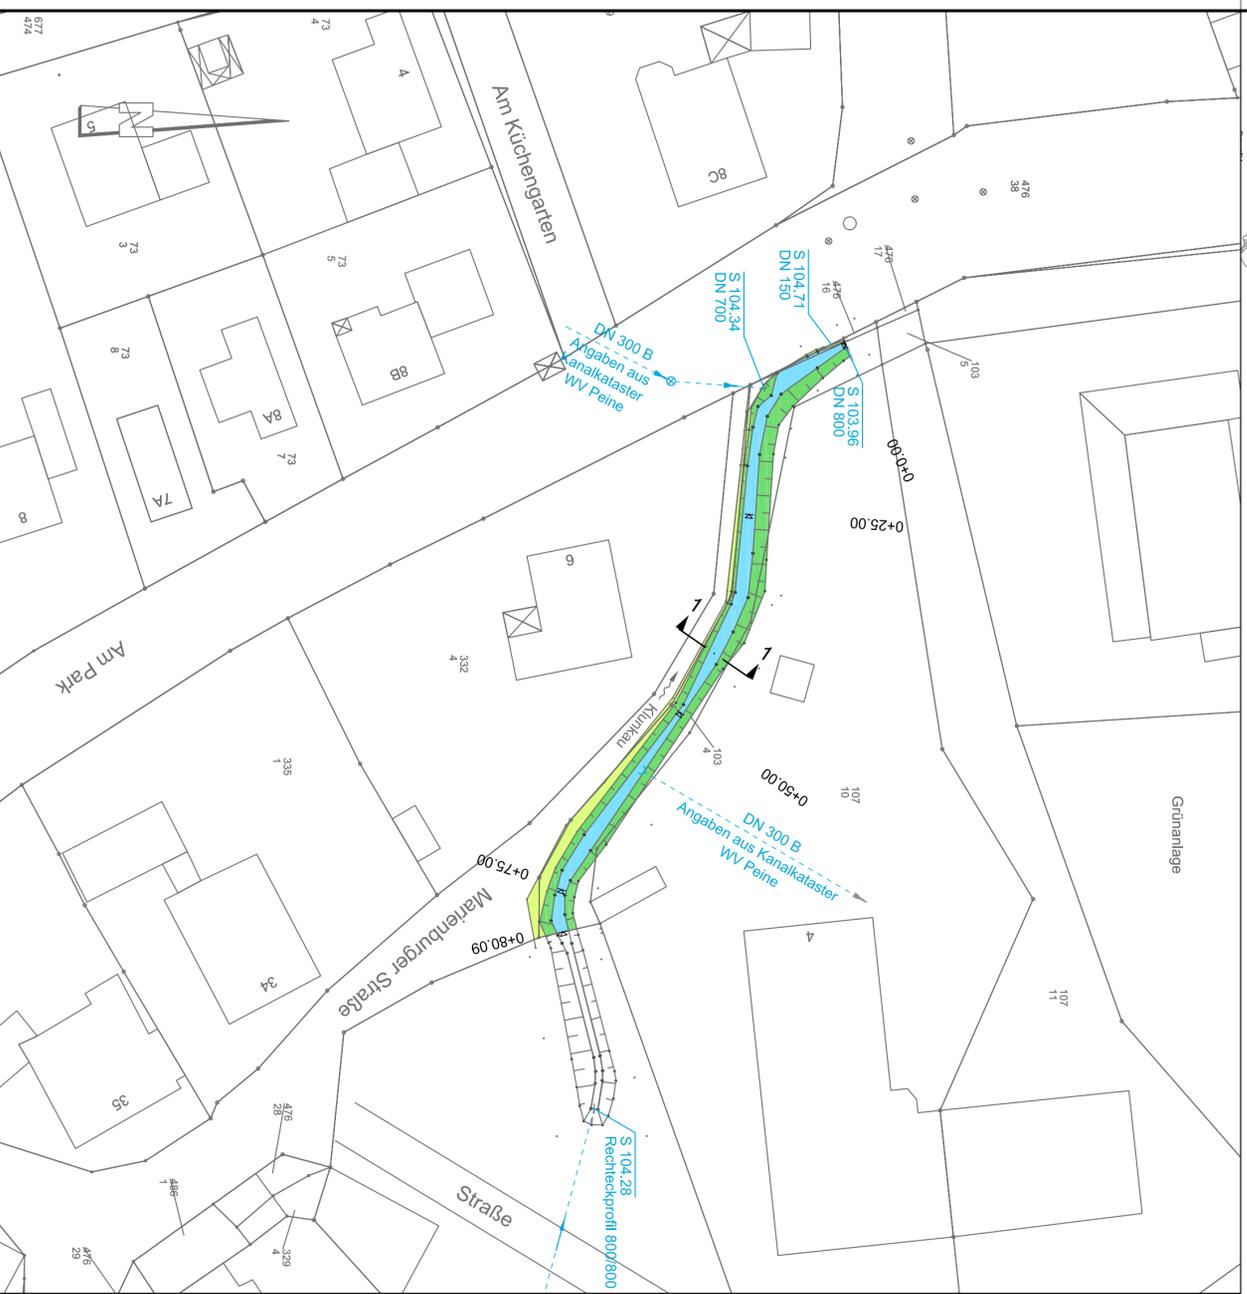



**Längsschnitt Klunkau**

M: 1:250

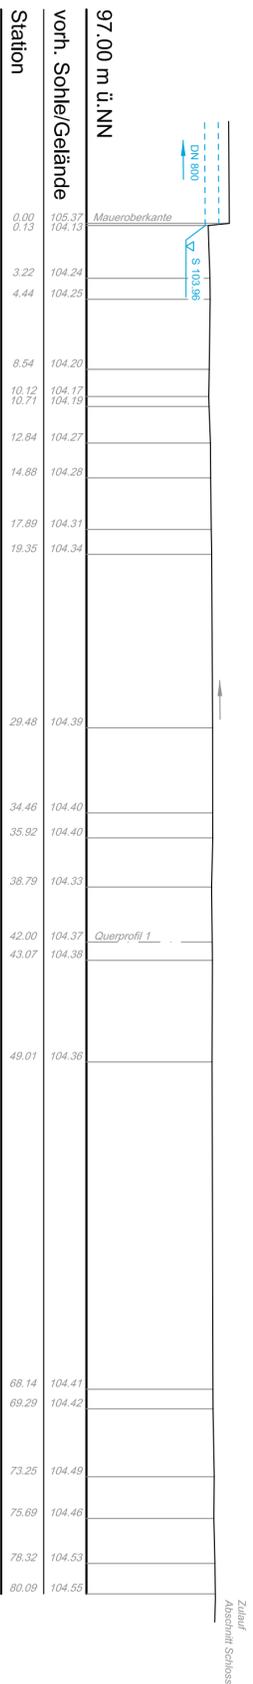

Blickrichtung Ost

**Querprofil 1**  
Station 0+42.00  
M: 1:50

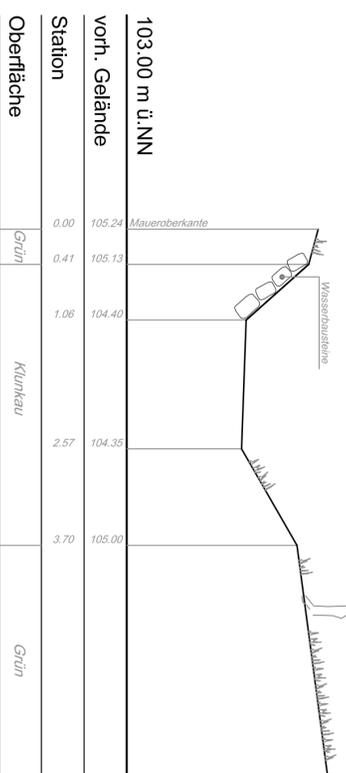

zeichnerische Darstellung der Vermessung  
gemessene Geländehöhepunkte

**Vermessungssymbole**

- Geländepunkt
- ⊕ Mauer oben
- ⊗ Schacht eckig
- ⊗ Schacht rund
- ⊖ Fallrohr
- ⊙ Laterne
- ⬇ Zulauf
- Sohle
- ⊕ Leitung
- ⊗ Laubbaum
- ⊗ Wasserspiegel
- ⊗ Rohrdurchlass mit Nennweite

**Zeichenerklärung**

**Befestigungen**

- Grünfläche
- Gewässer: Klunkau
- Weg

**Rohrleitungen / Bauwerke**

- Regenwasserkanal mit Daten

**KONZEPTPLANUNG**

**MÜHLENVEREIN NETTLINGEN**

Renaturierungskonzept für die Klunkau in Nettlingen

**Lageplan: Ist-Zustand**

Längsschnitt, Querprofil

Abschnitt 8: Schule

Anlage	5
Blatt	8 von 8
Projektnr.	2995
Dat.	2995-LP Bestand EW
Plan-Nr. - Index	EW-L08-00
Maßstab 1:	500
Darstellung 1:	250, 50
bestellt	06/2015
gezeichnet	06/2015
Kg	M

Ingenieurbüro **RICHTER** GmbH  
Beratende Ingenieure Hildesheim  
Aufgestellt: Hildesheim, den 11.06.2015  
Mittelallee 11, 31139 Hildesheim Tel.: 05121/9373-0 Fax.: 05121/9373-73 E-Mail: [info@richter-ingenieur.de](mailto:info@richter-ingenieur.de)  
2995 - 2995-LP Bestand EW - LP Bestand EW - LP Bestand EW - EW-L08-00