


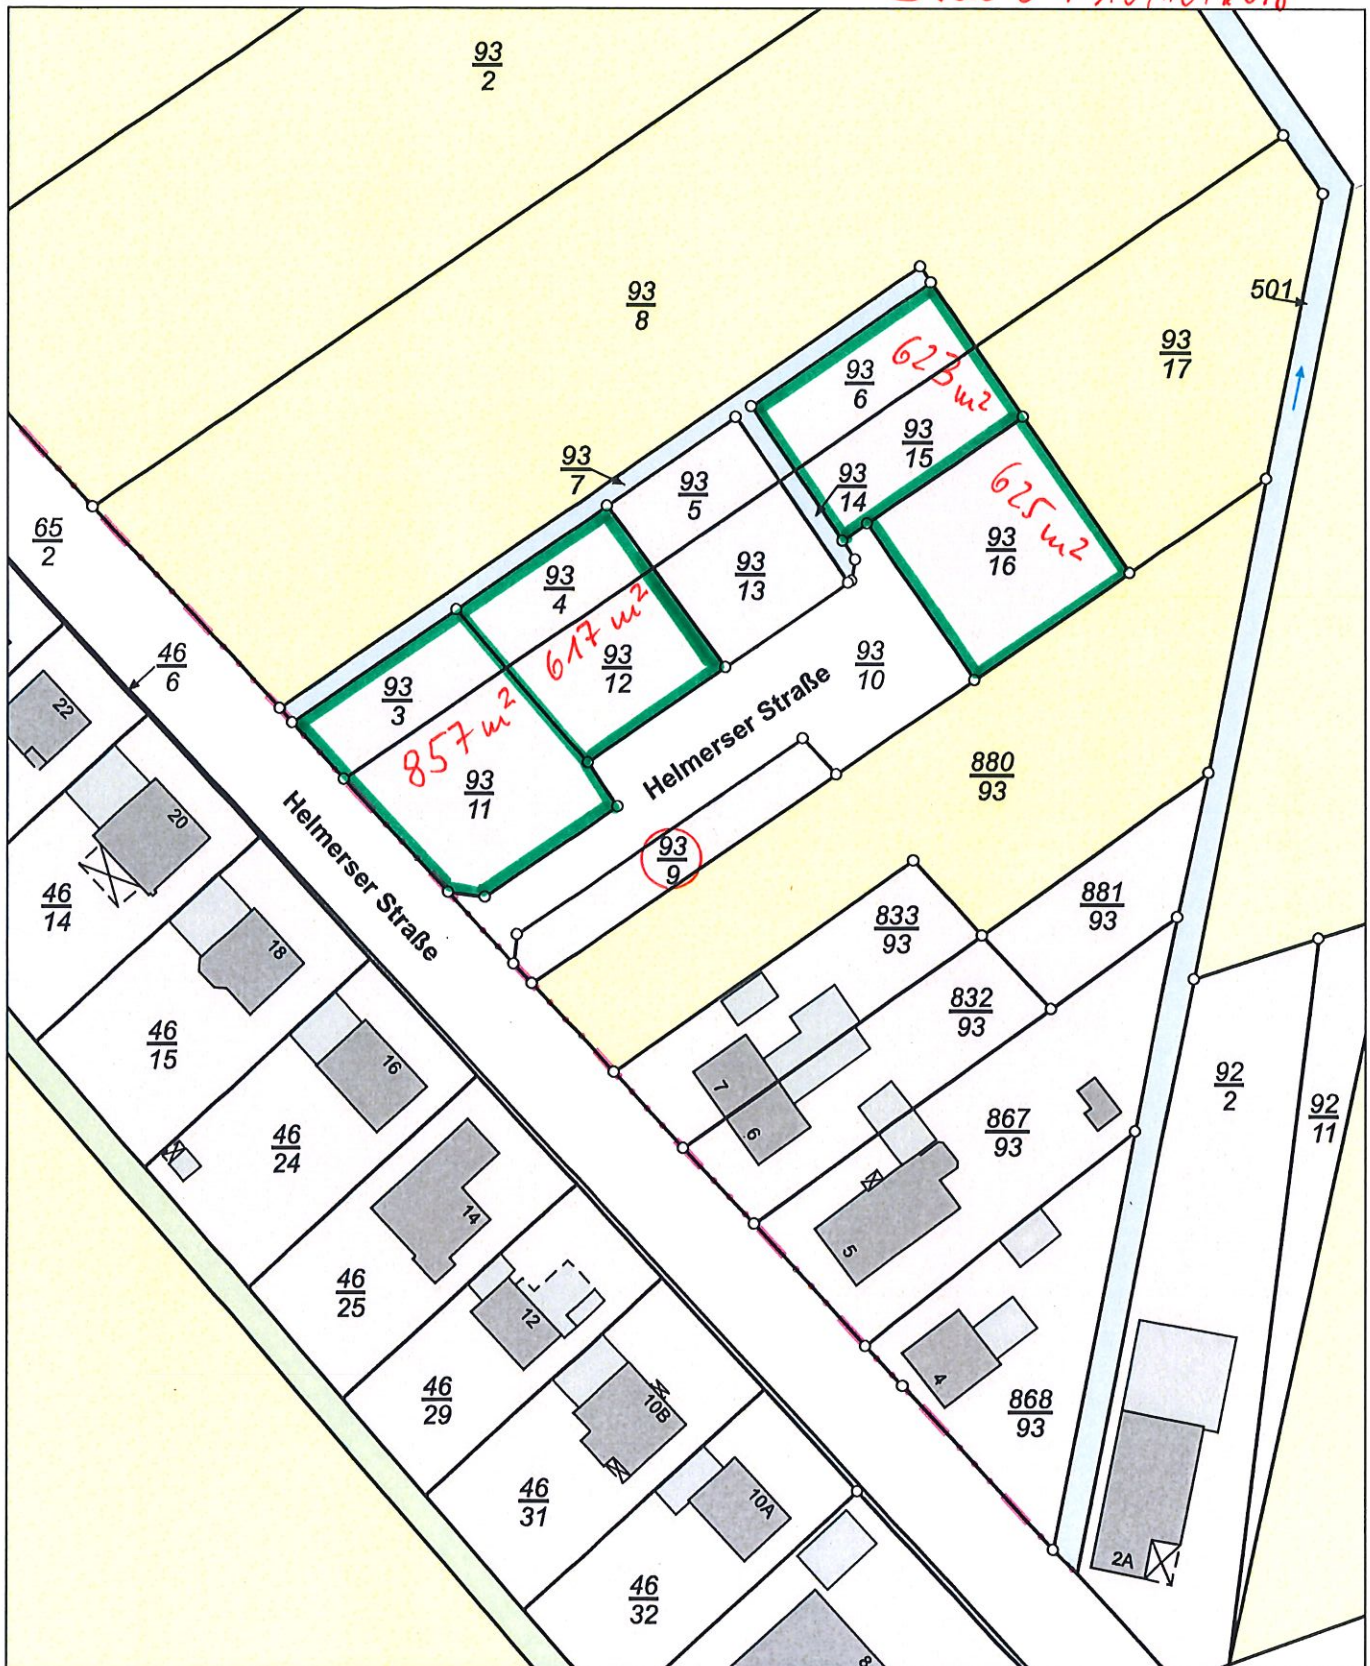

*Stand: 10/10/2018*



Maßstab 1:1.000 0 6 12 18 Meter

**Verantwortlich für den Inhalt:**

Landesamt für Geoinformation und Landesvermessung Niedersachsen  
LGLN Regionaldirektion Hameln-Hannover - Katasteramt Hildesheim -  
Langelinienwall 26  
31134 Hildesheim

**Bereitgestellt durch:**

Landesamt für Geoinformation und Landesvermessung Niedersachsen  
LGLN Regionaldirektion Hameln-Hannover - Katasteramt Hildesheim -  
Langelinienwall 26  
31134 Hildesheim

Zeichen: V1-175/2017