



Längsschnitt Klunkau

M. 1:250

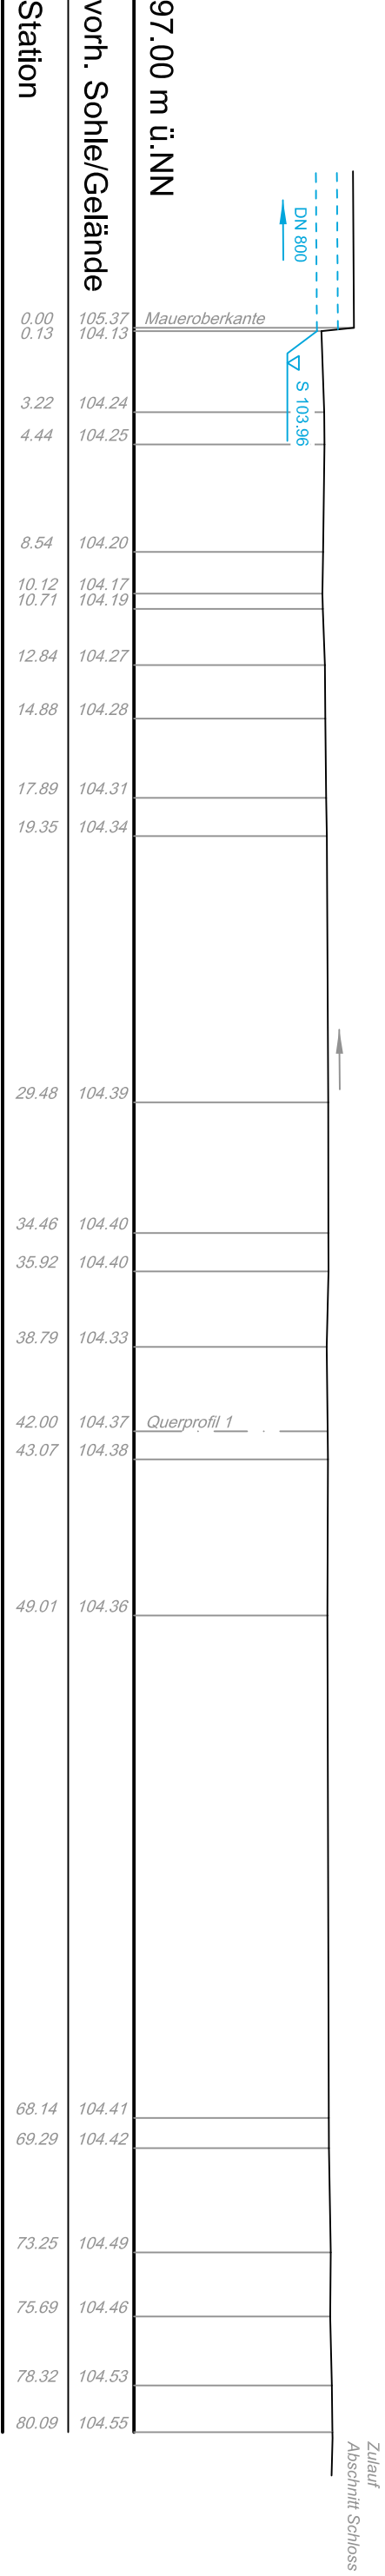


Blickrichtung Ost

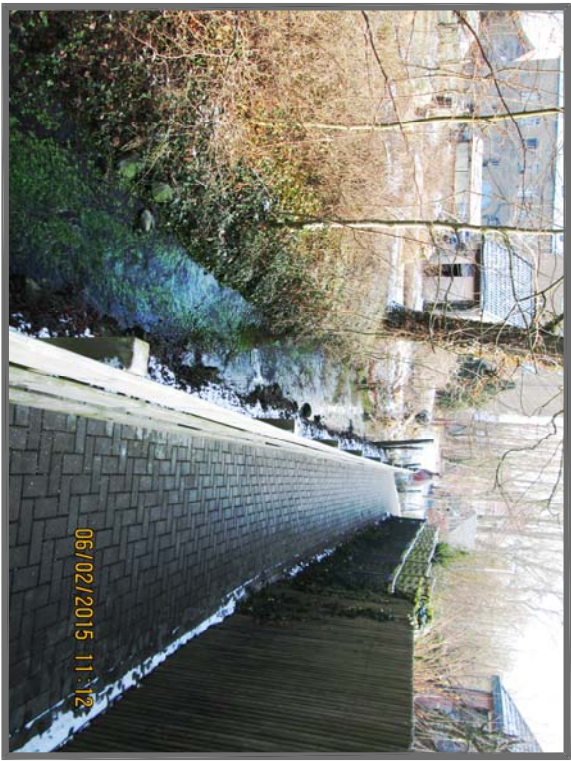

Querprofil 1

Station 0+42.00

M. 1:50

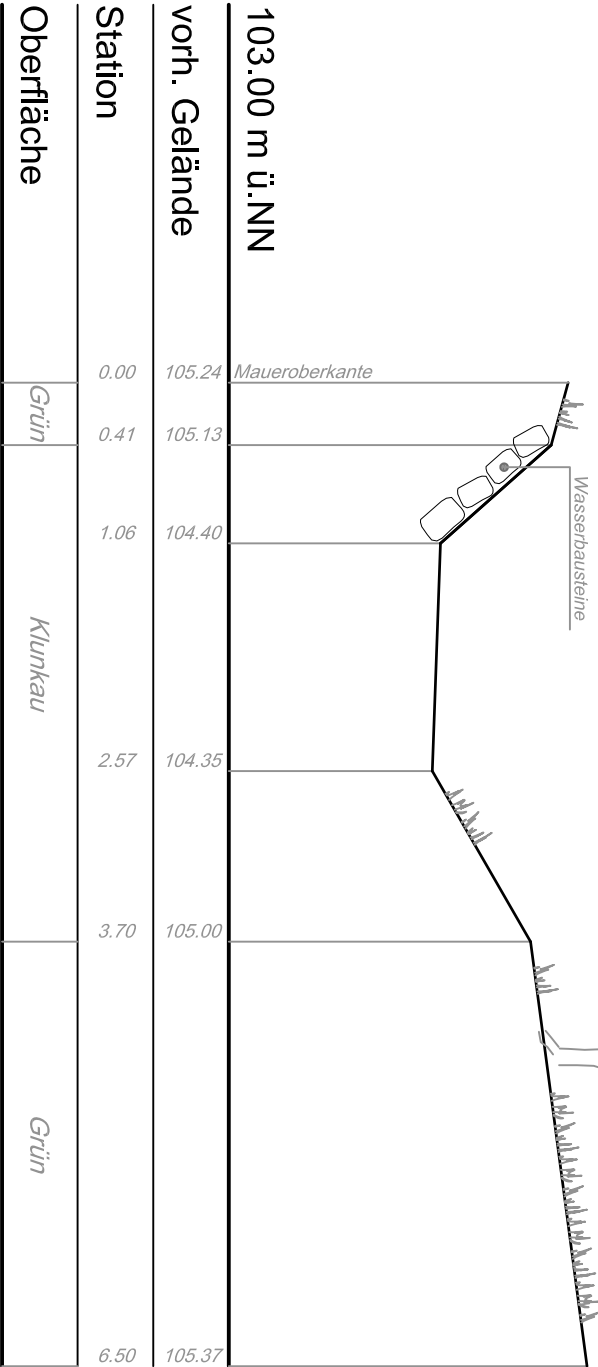

Zeichnerische Darstellung der Vermessung

gemessene Geländebruchante

Vermessungssymbole

- Geländepunkt
- ⊕ Leitung
- × Mauer oben
- ⊗ Laubbaum
- ⊠ Schacht eckig
- ⊞ Wasserspiegel
- ⊗ Schacht rund
- ⊞ Rohrdurchlass mit Nennweite
- ⊖ Fallrohr
- ⊙ Laterne
- ⊕ Zulauf
- Sohle

Zeichenerklärung

Befestigungen

- Grünfläche
- Gewässer: Klunkau
- Weg

Rohrleitungen / Bauwerke

Regenwasserkanal mit Daten

KONZEPTPLANUNG

MÜHLENVEREIN NETTLINGEN

Renaturierungskonzept für die Klunkau in Nettlingen

Lageplan: Ist-Zustand

Längsschnitt, Querprofil

Abschnitt 8: Schule

	Aufgestellt: Hildesheim, den 11.06.2015
Beratende Ingenieure Hildesheim	
Mitteilung 11, 31139 Hildesheim Tel.: 05121/9373-0 Fax.: 05121/9373-73 E-Mail: info@richter-ingenieur.de	geprüft 06/2015 MI
2995 - 2995-LP Bestand EW - LP Bereich 8 - EW-L08-00	