



Längsschnitt Klunkau

M. 1:250

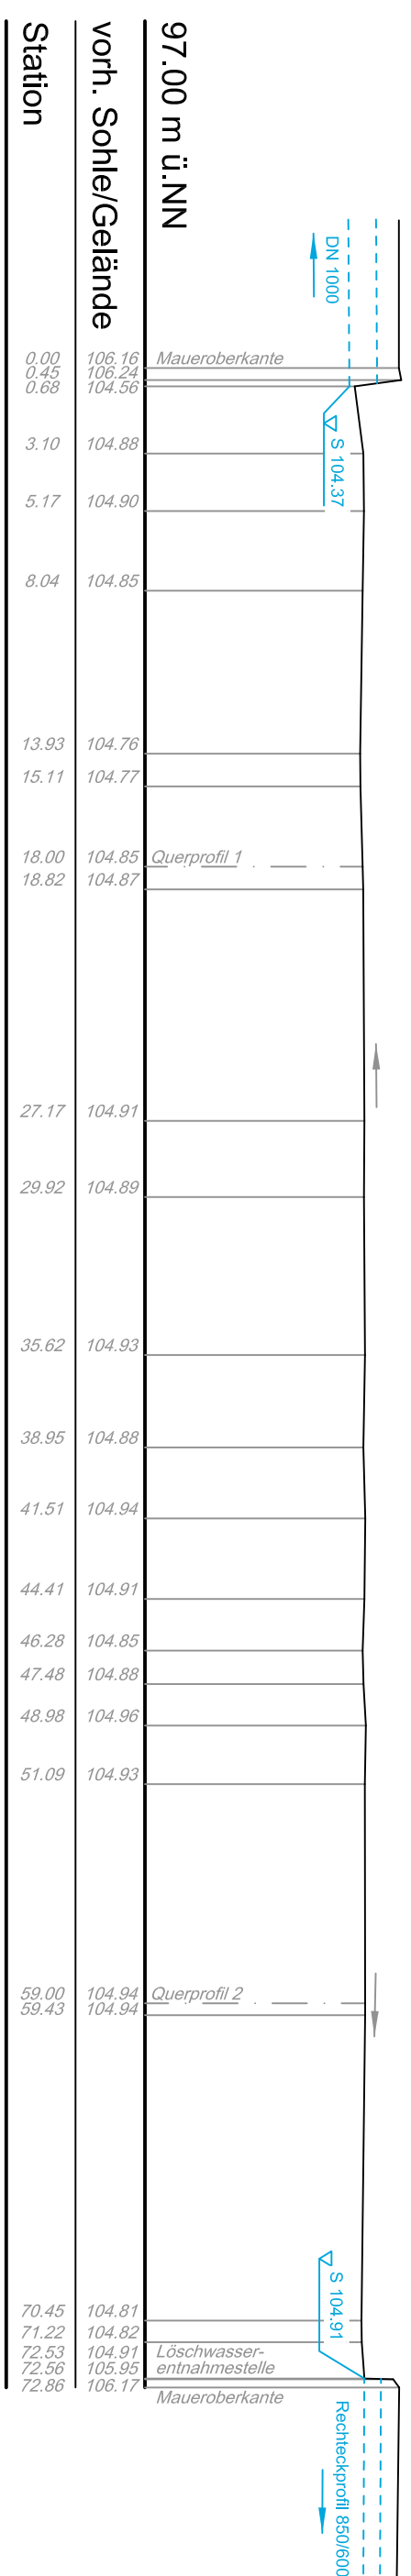


Löschwasserentnahmestelle

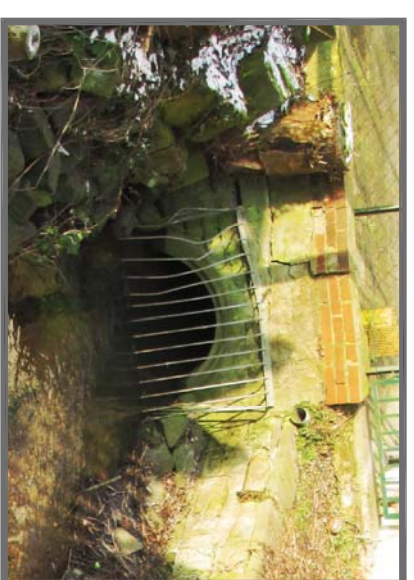

Blickrichtung Ost



- zeichnerische Darstellung der Vermessung
gemessene Geländehöhepunkte
- Vermessungssymbole**
- Geländepunkt
 - ⊕ Mauer oben
 - ⊗ Schacht eckig
 - ⊗ Schacht rund
 - ⊕ Fallrohr
 - ⊕ Laterne
 - ⊕ Zufahrt
 - Sohle
 - ⊕ Leitung
 - ⊗ Laubbaum
 - ⊕ Wasserspiegel
 - ⊕ Rohrdurchlass mit Nennweite
- Zeichenerklärung**
- Befestigungen**
- Grünfläche
 - Gewässer, Klunkau
 - Weg
- Rohrleitungen / Bauwerke**
- Regenwasserkanal mit Daten

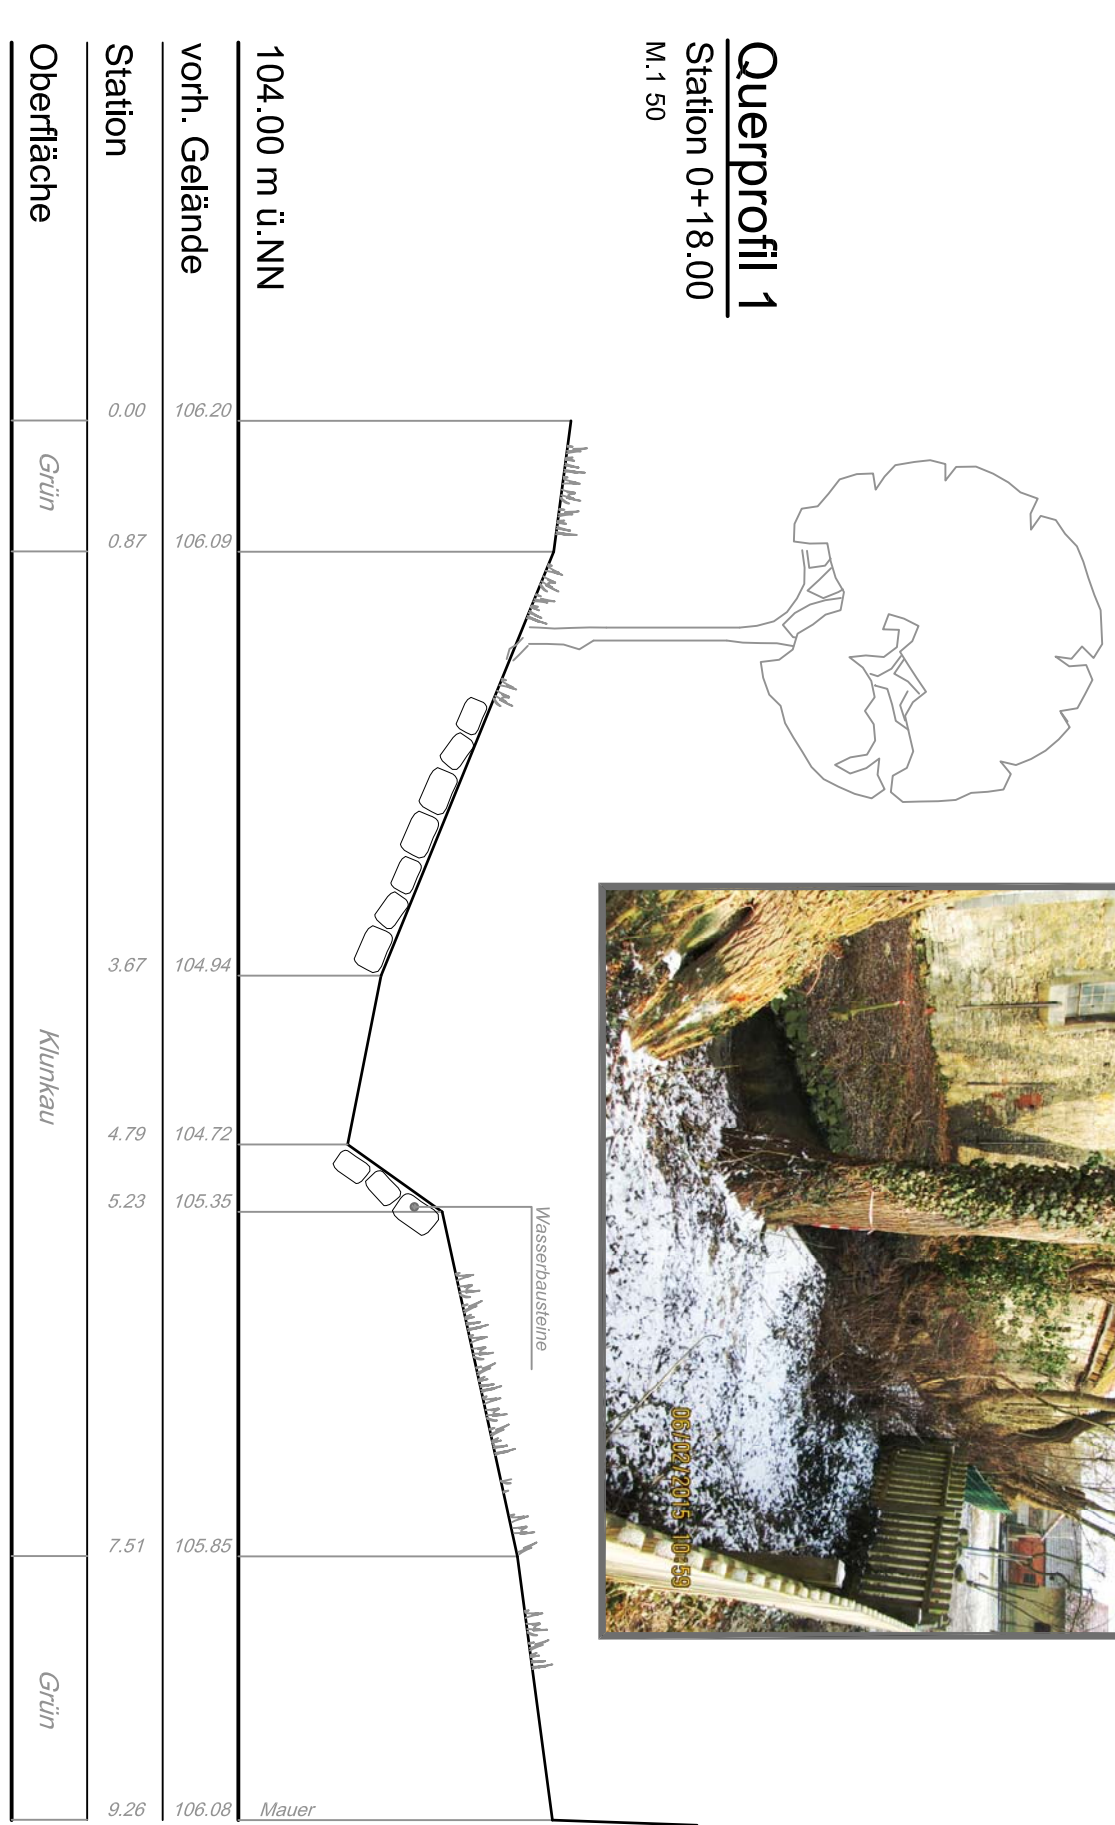

Blickrichtung West




KONZEPTPLANUNG

MÜHLENVEREIN NETTLINGEN

Renaturierungskonzept für die Klunkau in Nettlingen

Lageplan: Ist-Zustand
Abschnitt 6: Löschwasserentnahmestelle bis Kindergarten

Plan-Nr. / Index	EW-L06-00
Maßstab 1:	500
Detail 1:	250, 50
bestellt	06/2015
gezeichnet	06/2015
geprüft	06/2015
Mitteilung	MI

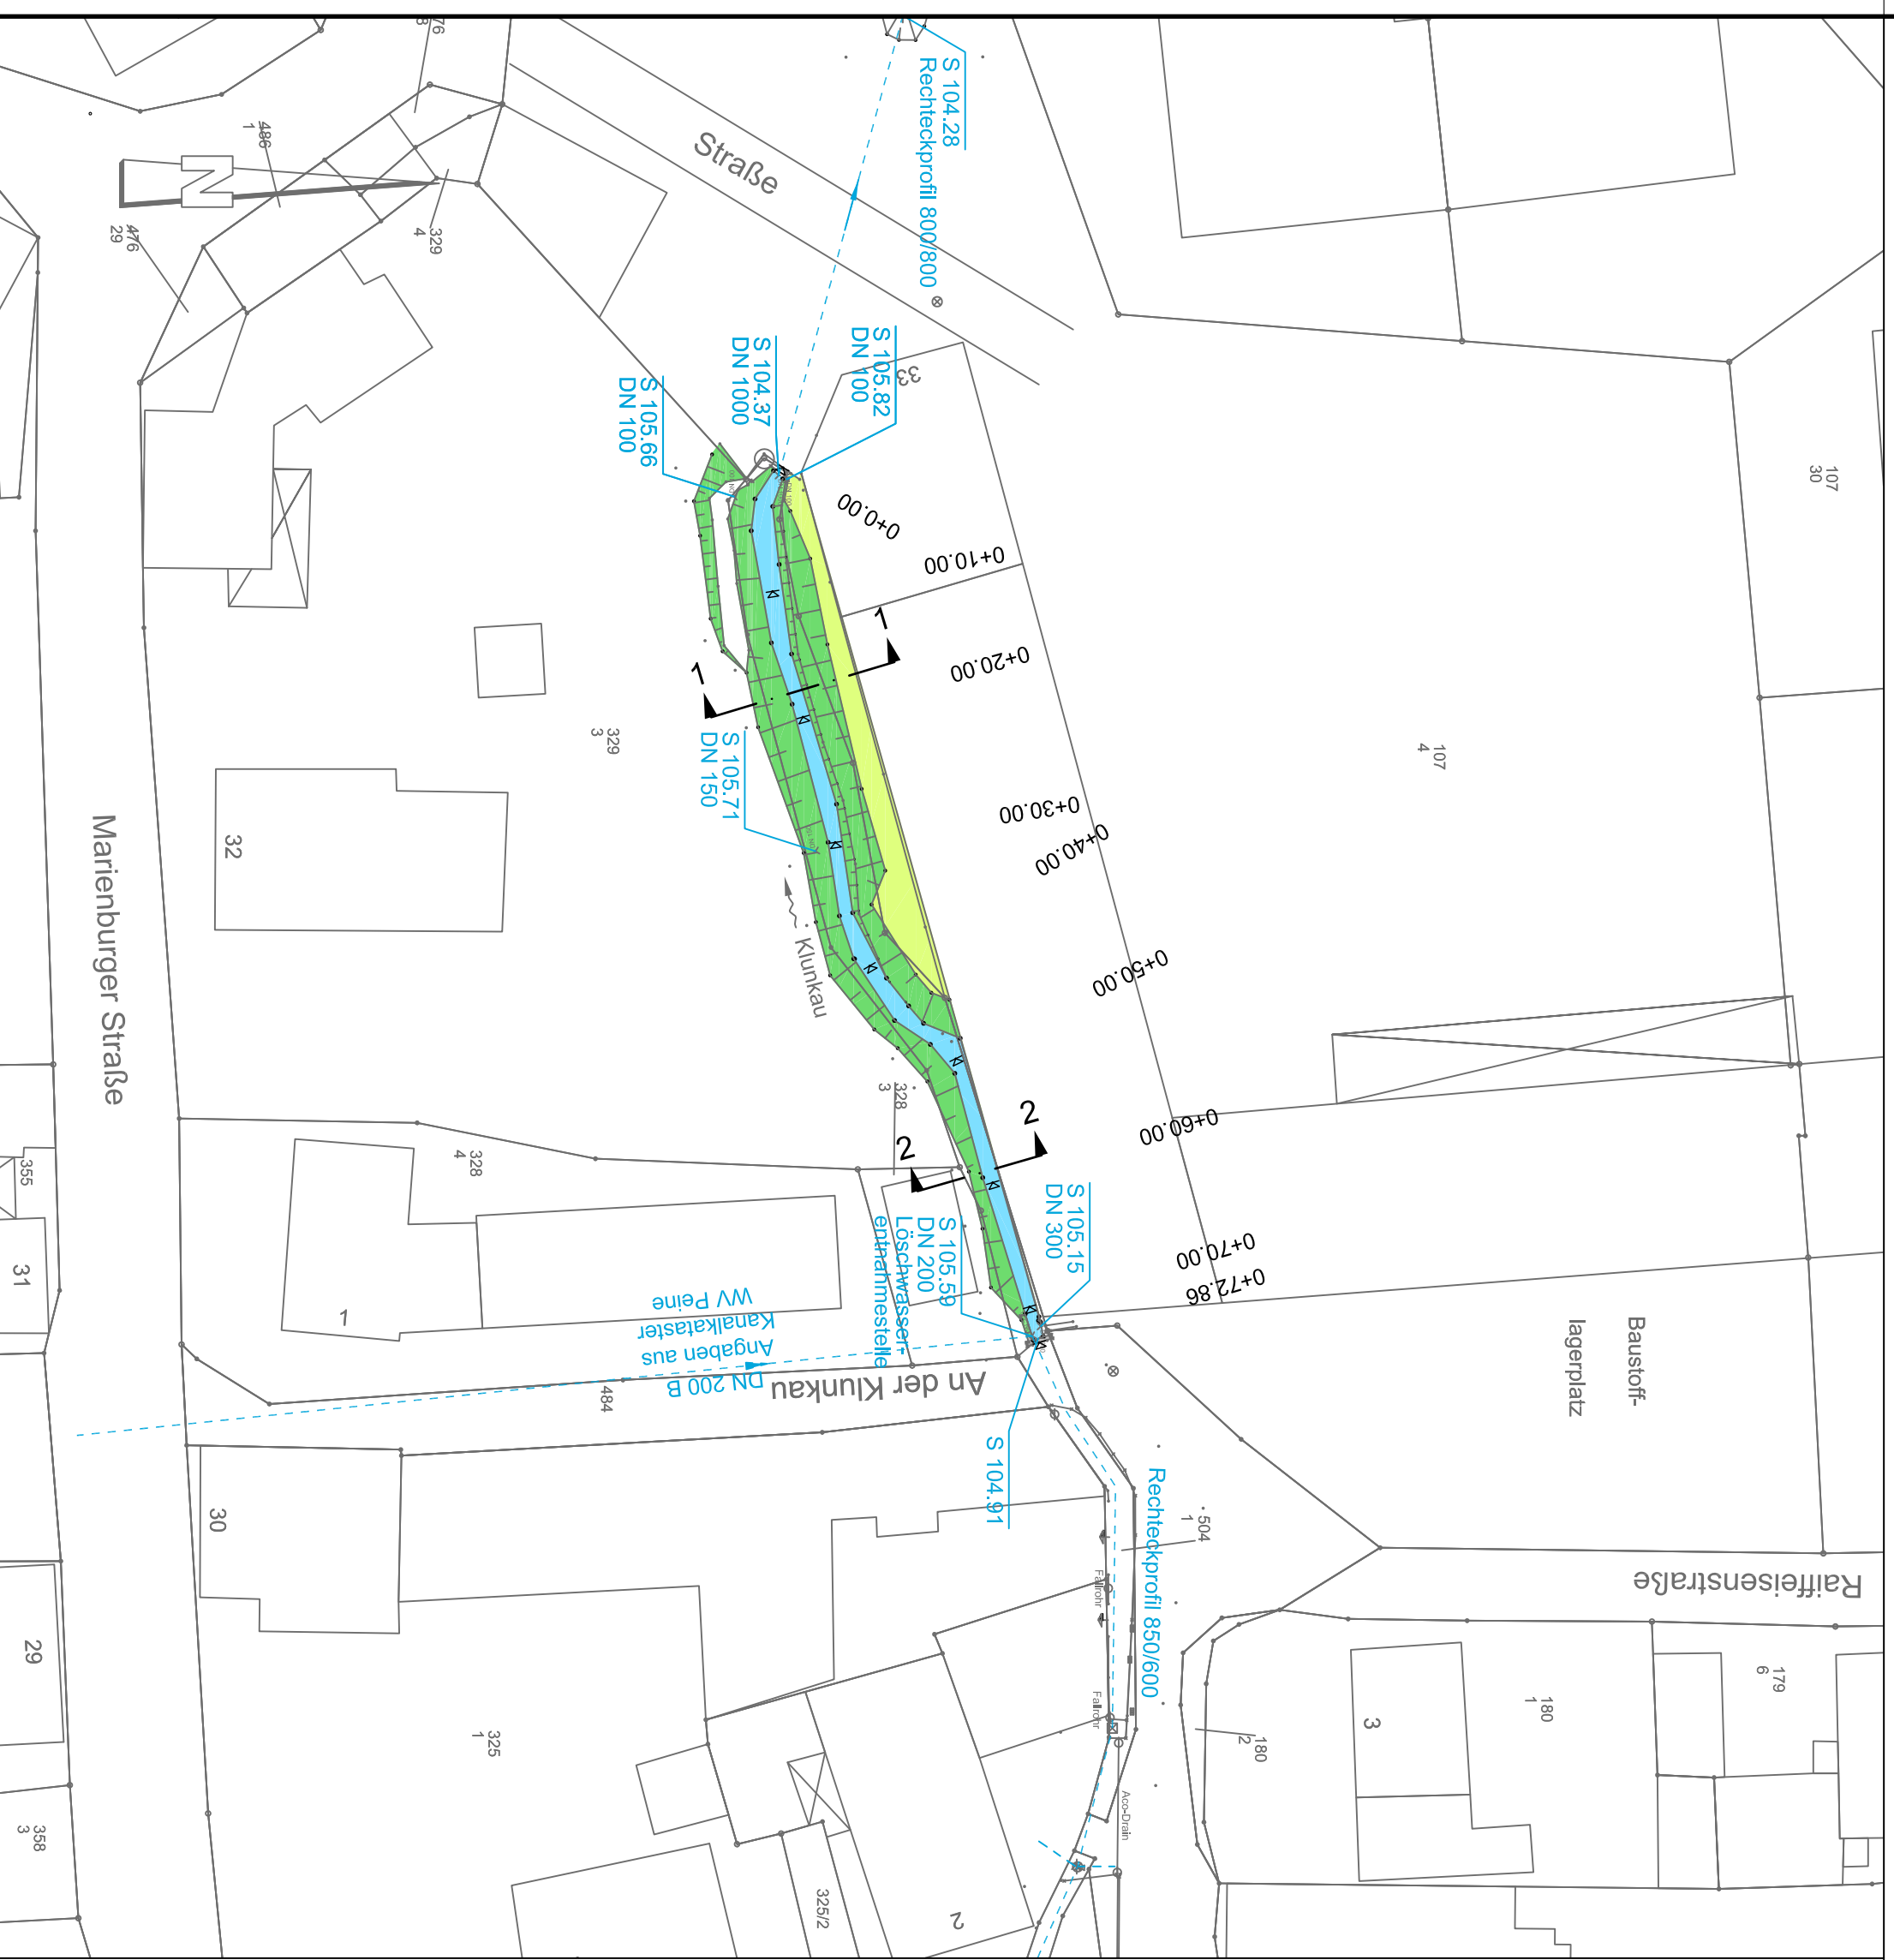

Entwurf: Ingenieurbüro Richter, Hildesheim, Tel.: 05121/9373-0, Fax: 05121/9373-79, E-Mail: info@richter-ingenieur.de
 11.06.2015 13:58:04