
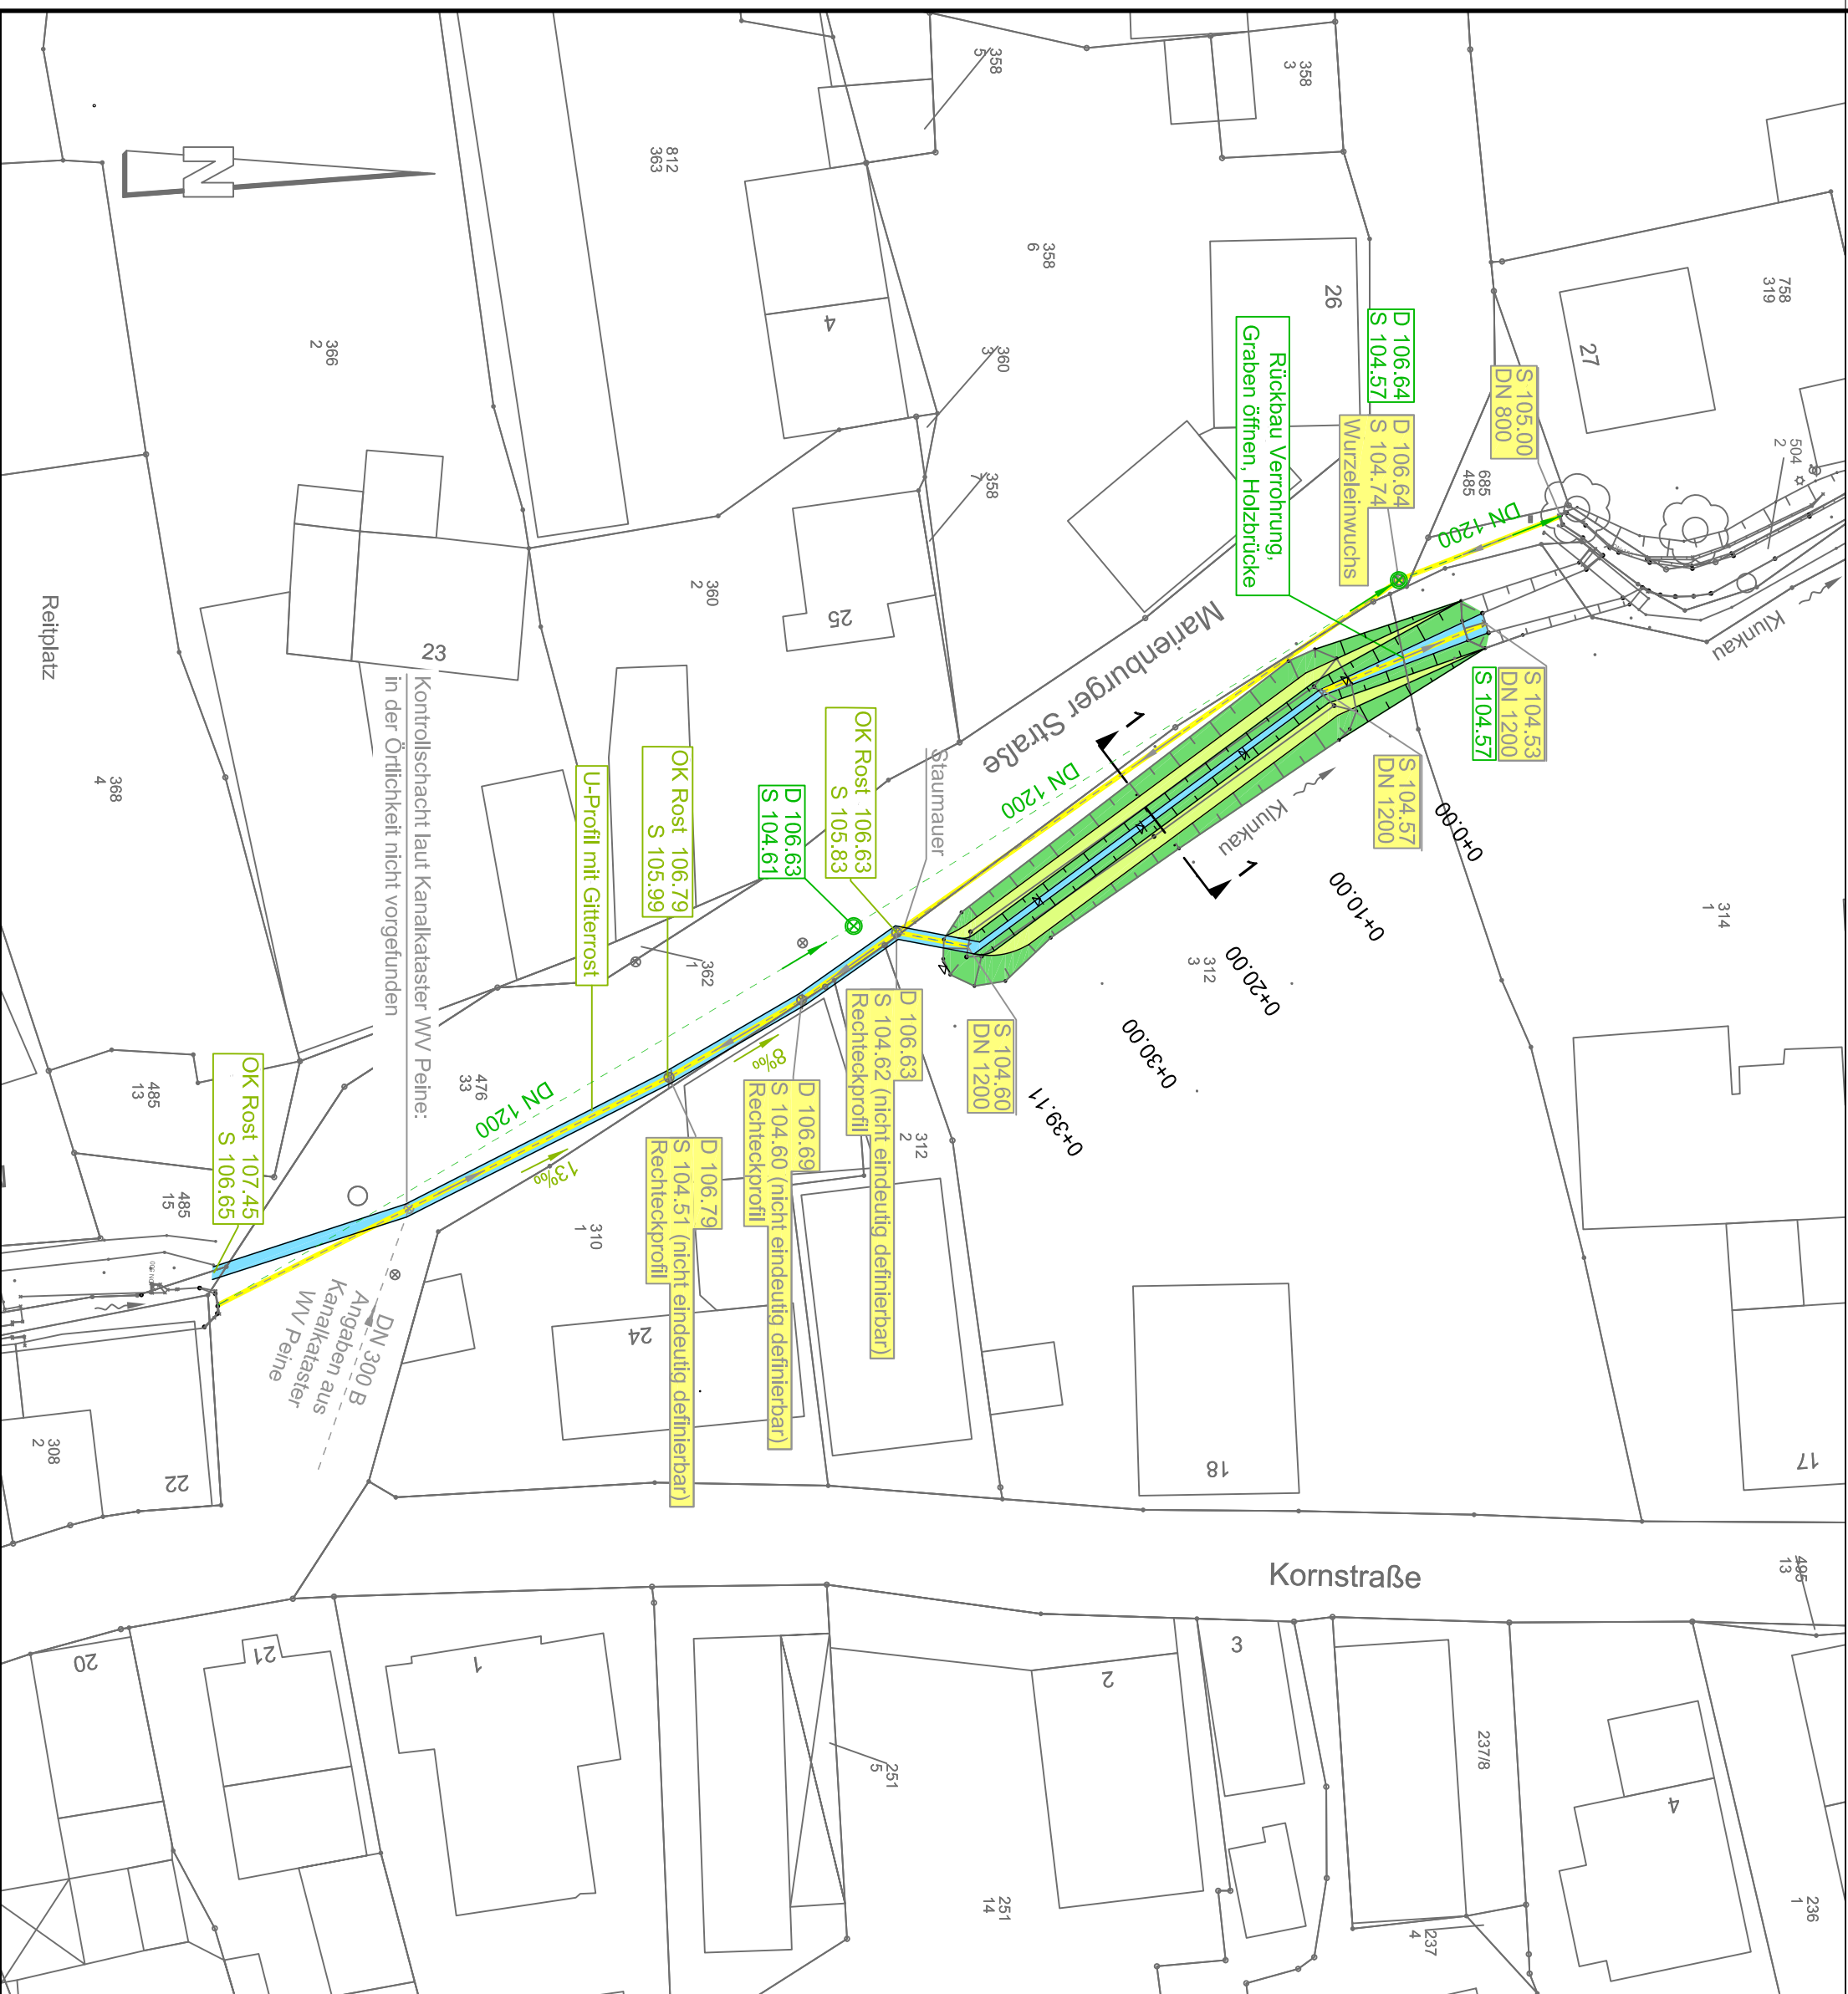



Längsschnitt Klunkau

M. 1:250

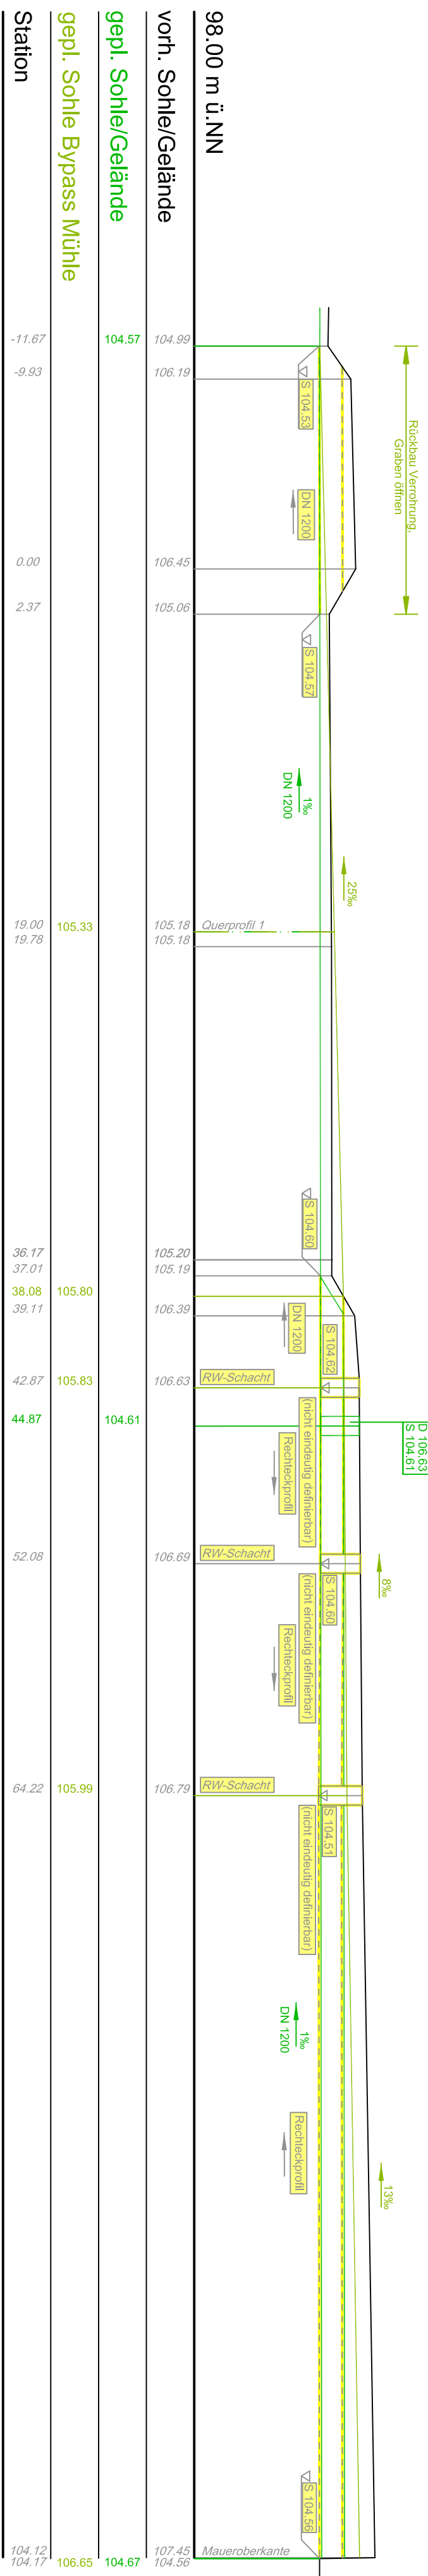

Querprofil 1

Station 0+19.00
M.1 50

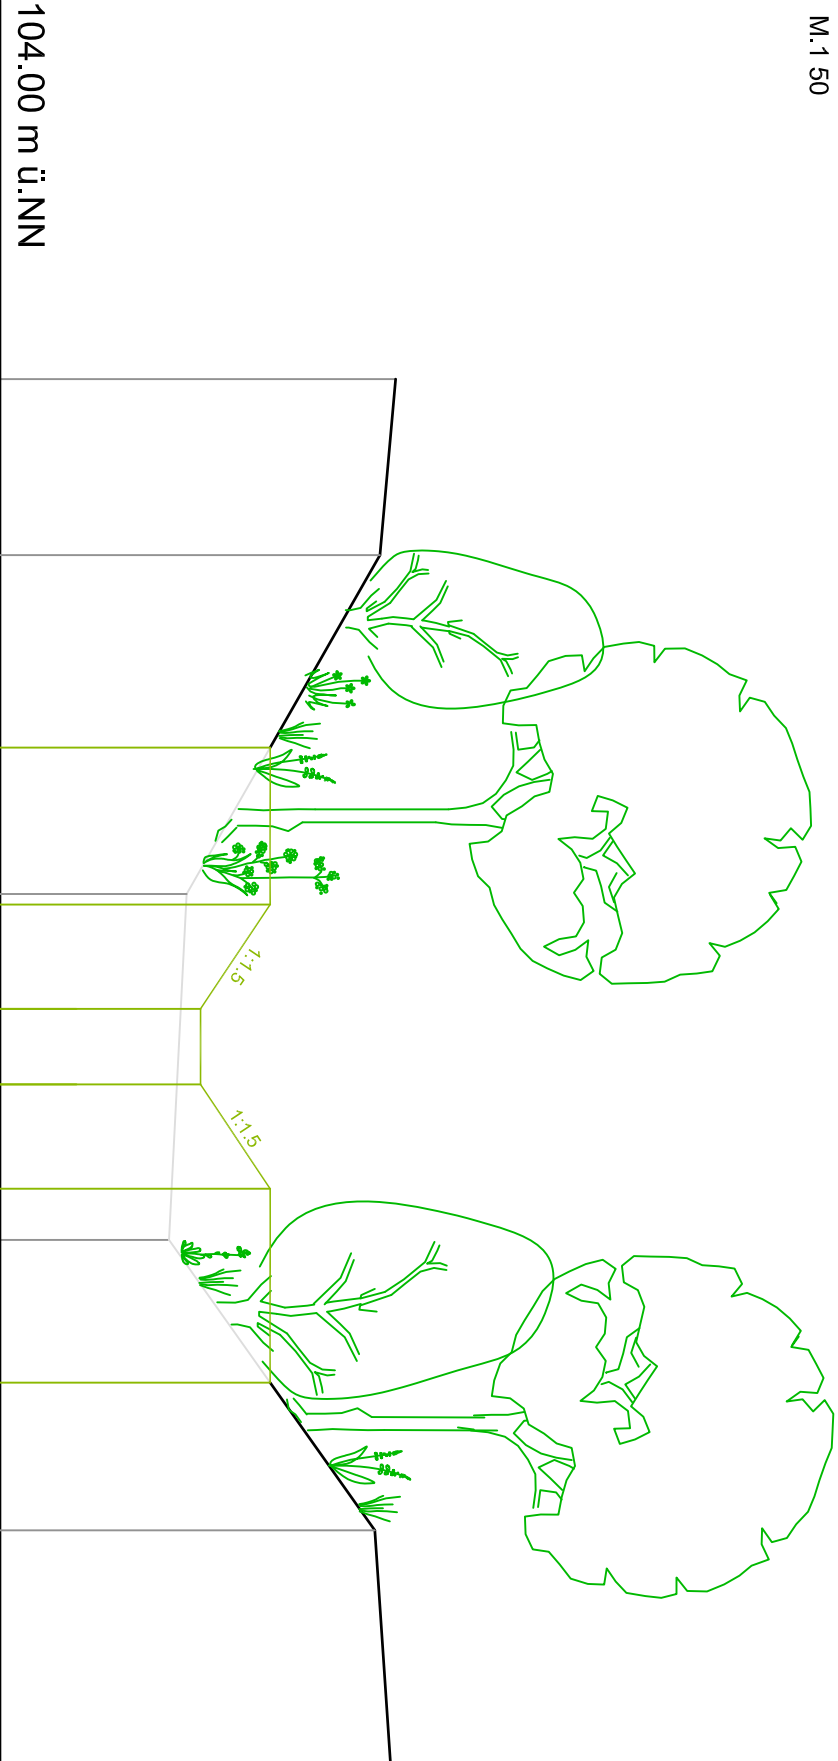

Station	gepl. Gelände	vorh. Gelände
0.00		106.2
1.17		106.3
2.44	105.79	
3.41 3.47	105.79	105.2
4.16	105.33	
4.66	105.33	
5.35	105.79	
5.70		105.3
6.64	105.79	
7.62		106.3
9.16		106.3

zeichnerische Darstellung der Vermessung

gemessene Geländebruchkante

Vermessungssymbole

•	Geländepunkt	⑤	Leitung
×	Mauer oben	☺	Laubbaum
☒	Stracht eckig	∇	Wasserspiegel
⊗	Stracht rund	⊗	Rohrdurchlass mit Nennweite

Zeichenerklärung

Befestigungen

	Grünfläche		Abriss / Rückbau
	Gewässer: Munkau		Rückbau / Verschließen
	Weg		unerlaubter Wassereintrahmen

Rohrleitungen / Bauwerke vorhanden

Regenwasserkanal mit Daten

Rohrleitungen / Bauwerke geplant

DN 125	DN 1200	DN 106 (3)	DN 104 (3)
Feuerlöschleitung mit Daten	Regenwasserkanal / -schacht mit Daten	Deckenhöhe	Rohrschleife

KONZEPTPLANUNG

MÜHLENVEREIN NETTLINGEN

Anlage	6
Blatt	3 von 8

Renaturierungskonzept für die Klunkau in Nettingen

Datei	2995-LP Planung EW

Lageplan: Planung

Längsschnitt, Querprofil

Details 1:	250, 50
------------	---------



Aufgestellt:
Hildesheim, den 11.06.2015

Mittelallee 11, 31139 Hildesheim Tel.: 05121/9373-0 Fax.: 05121/9373-73 E-Mail: HI@Richter-Ingenteure.de

2995 - 2995-LP Planung EW - LP_Bereich3 - EW-L11 - 00