
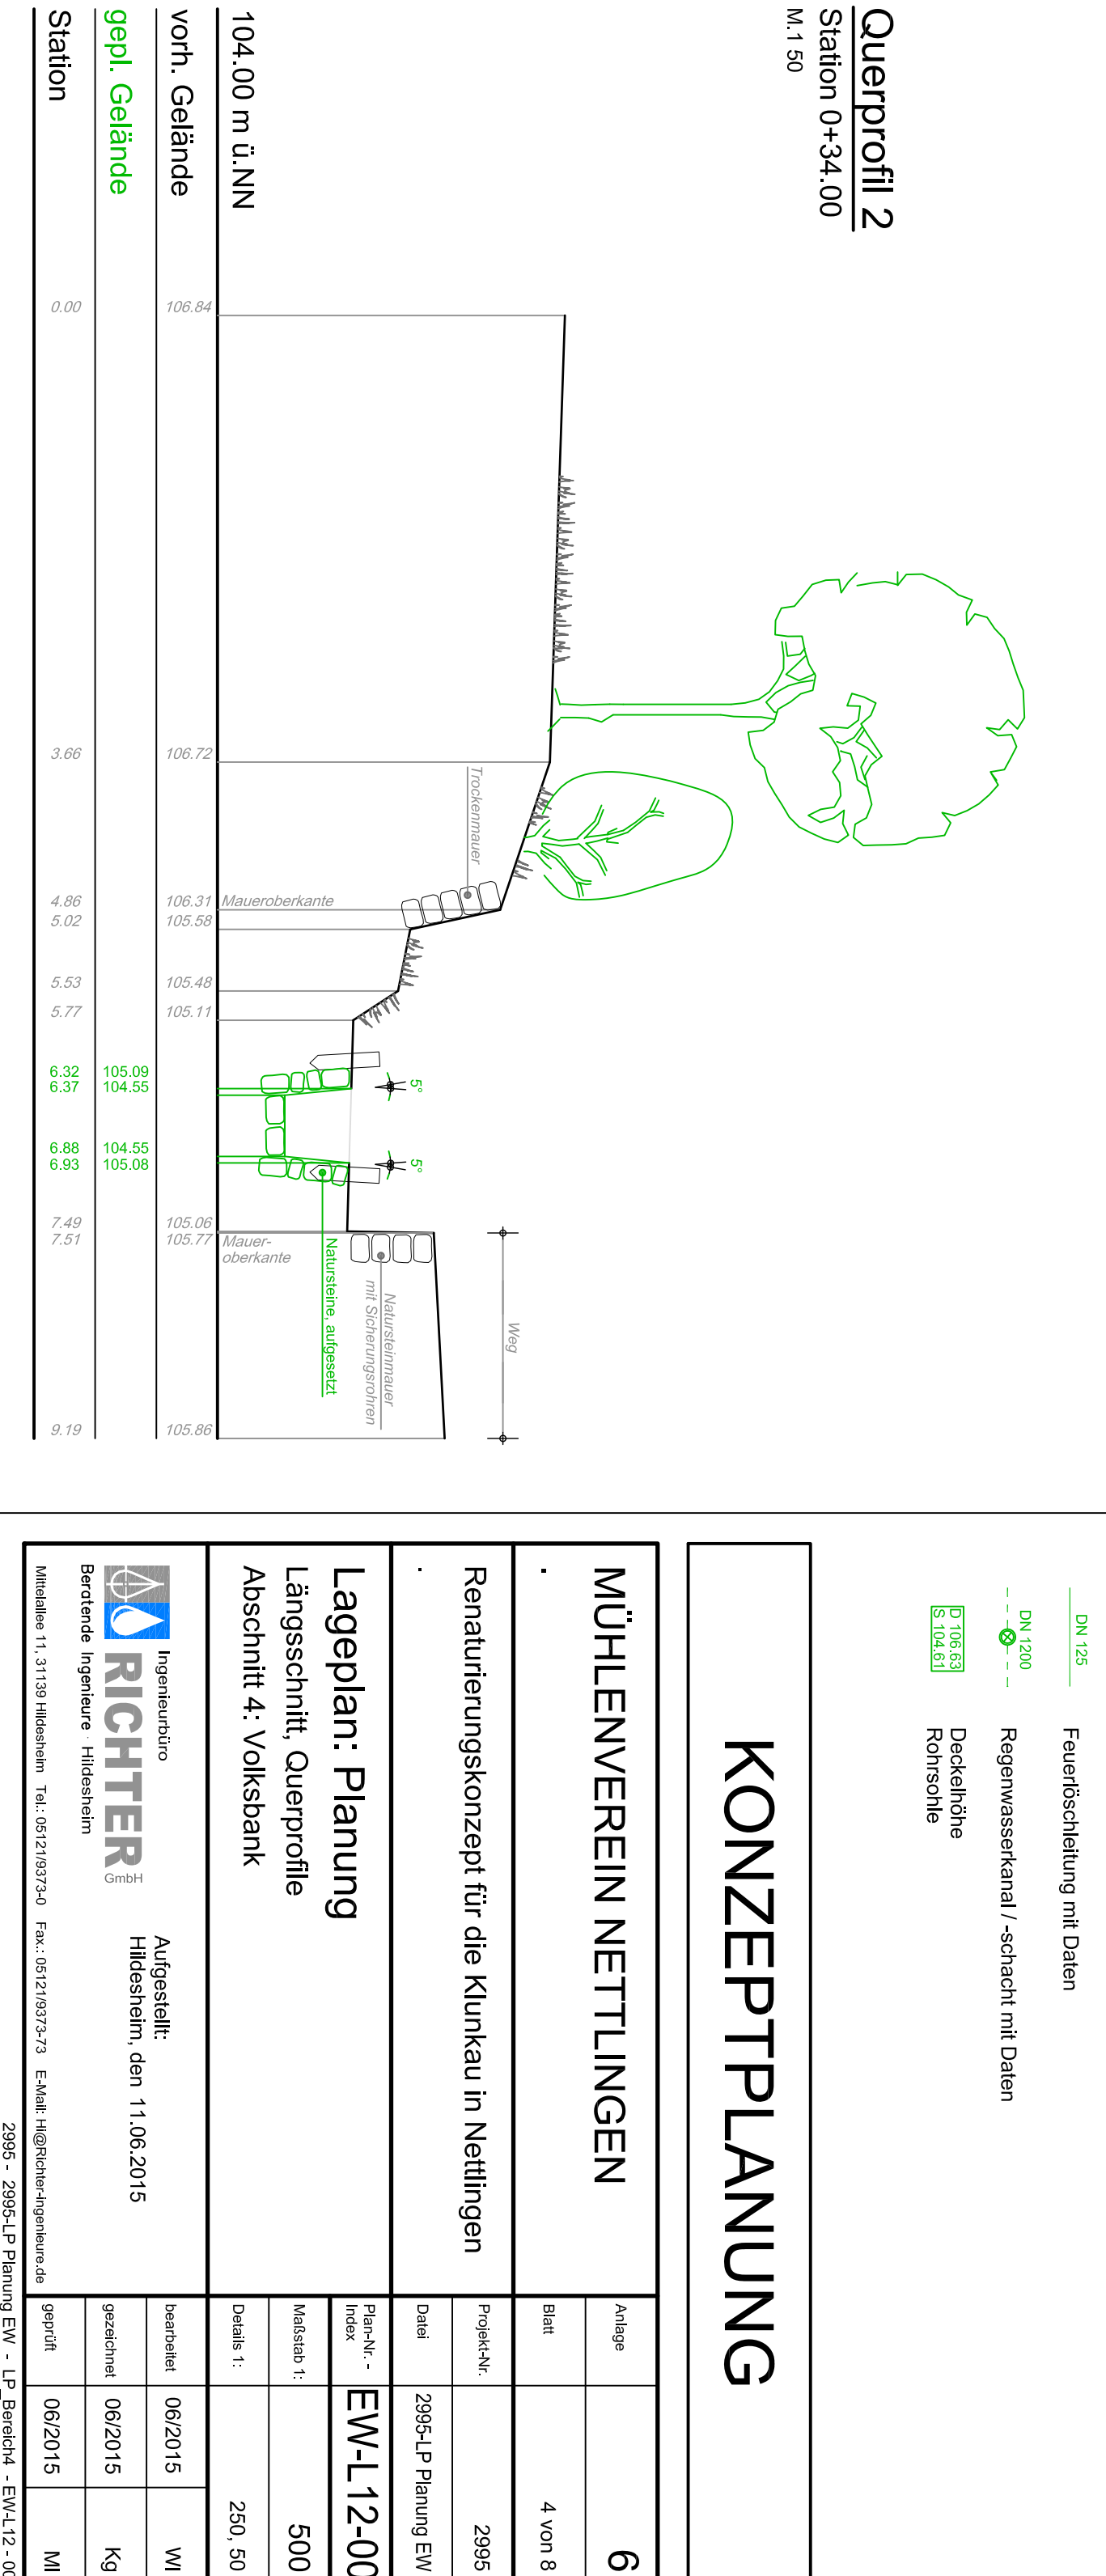
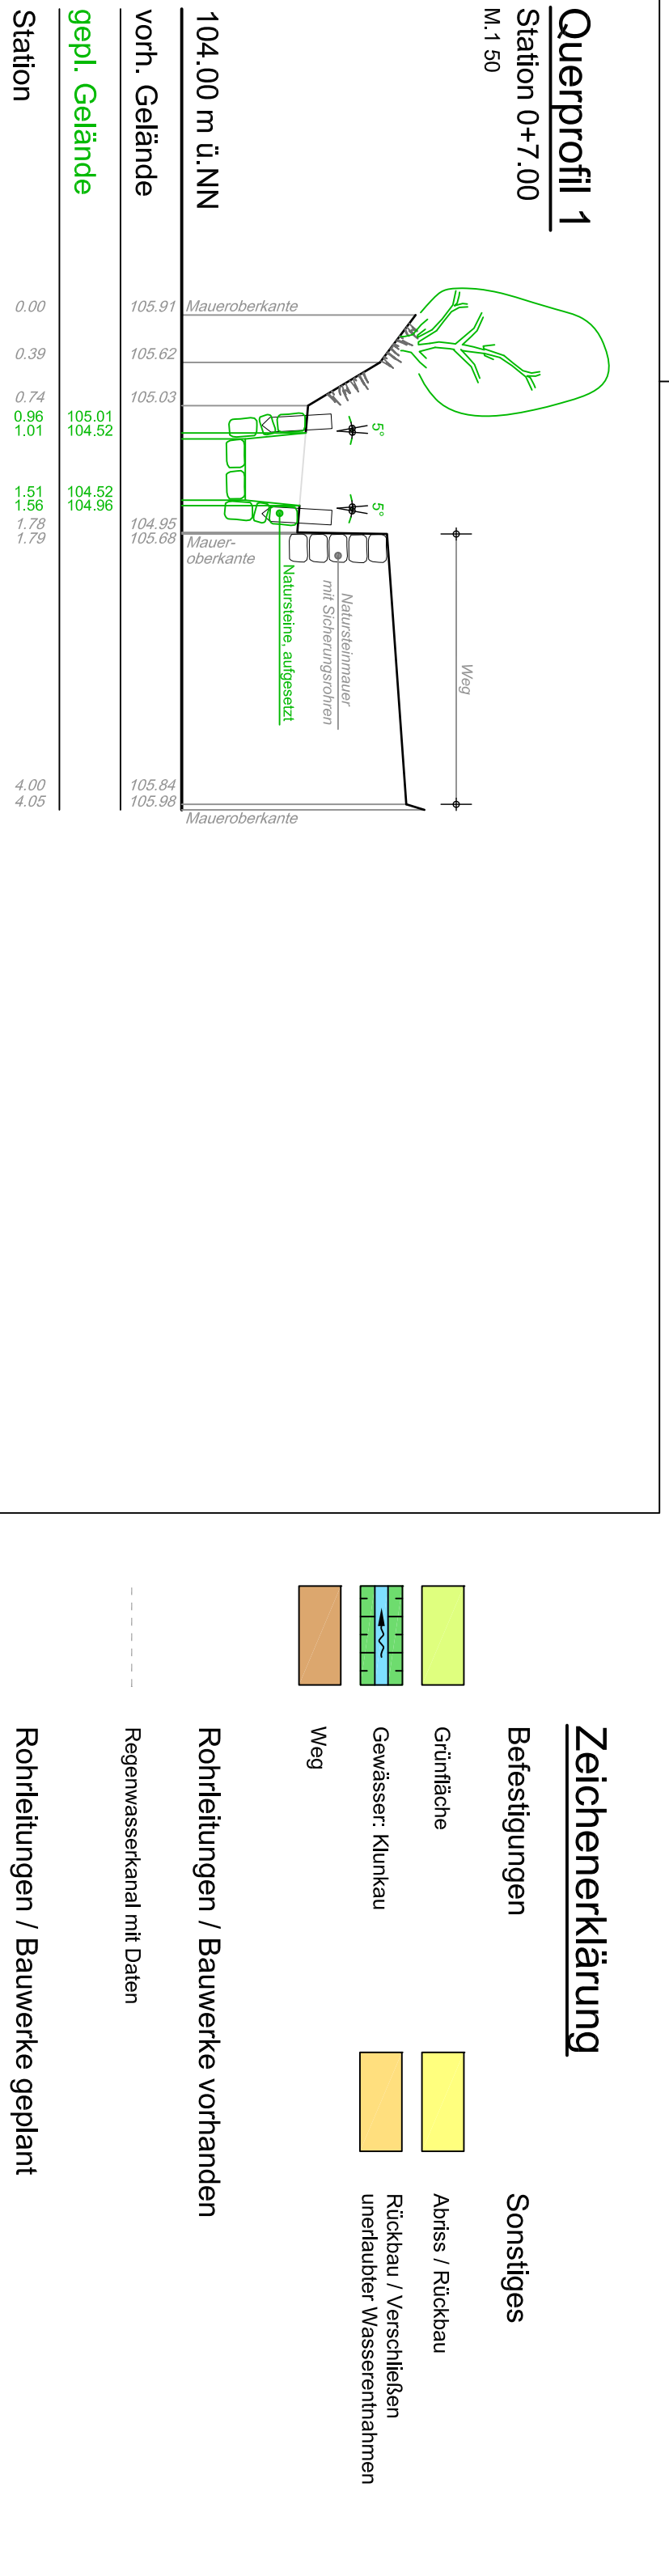
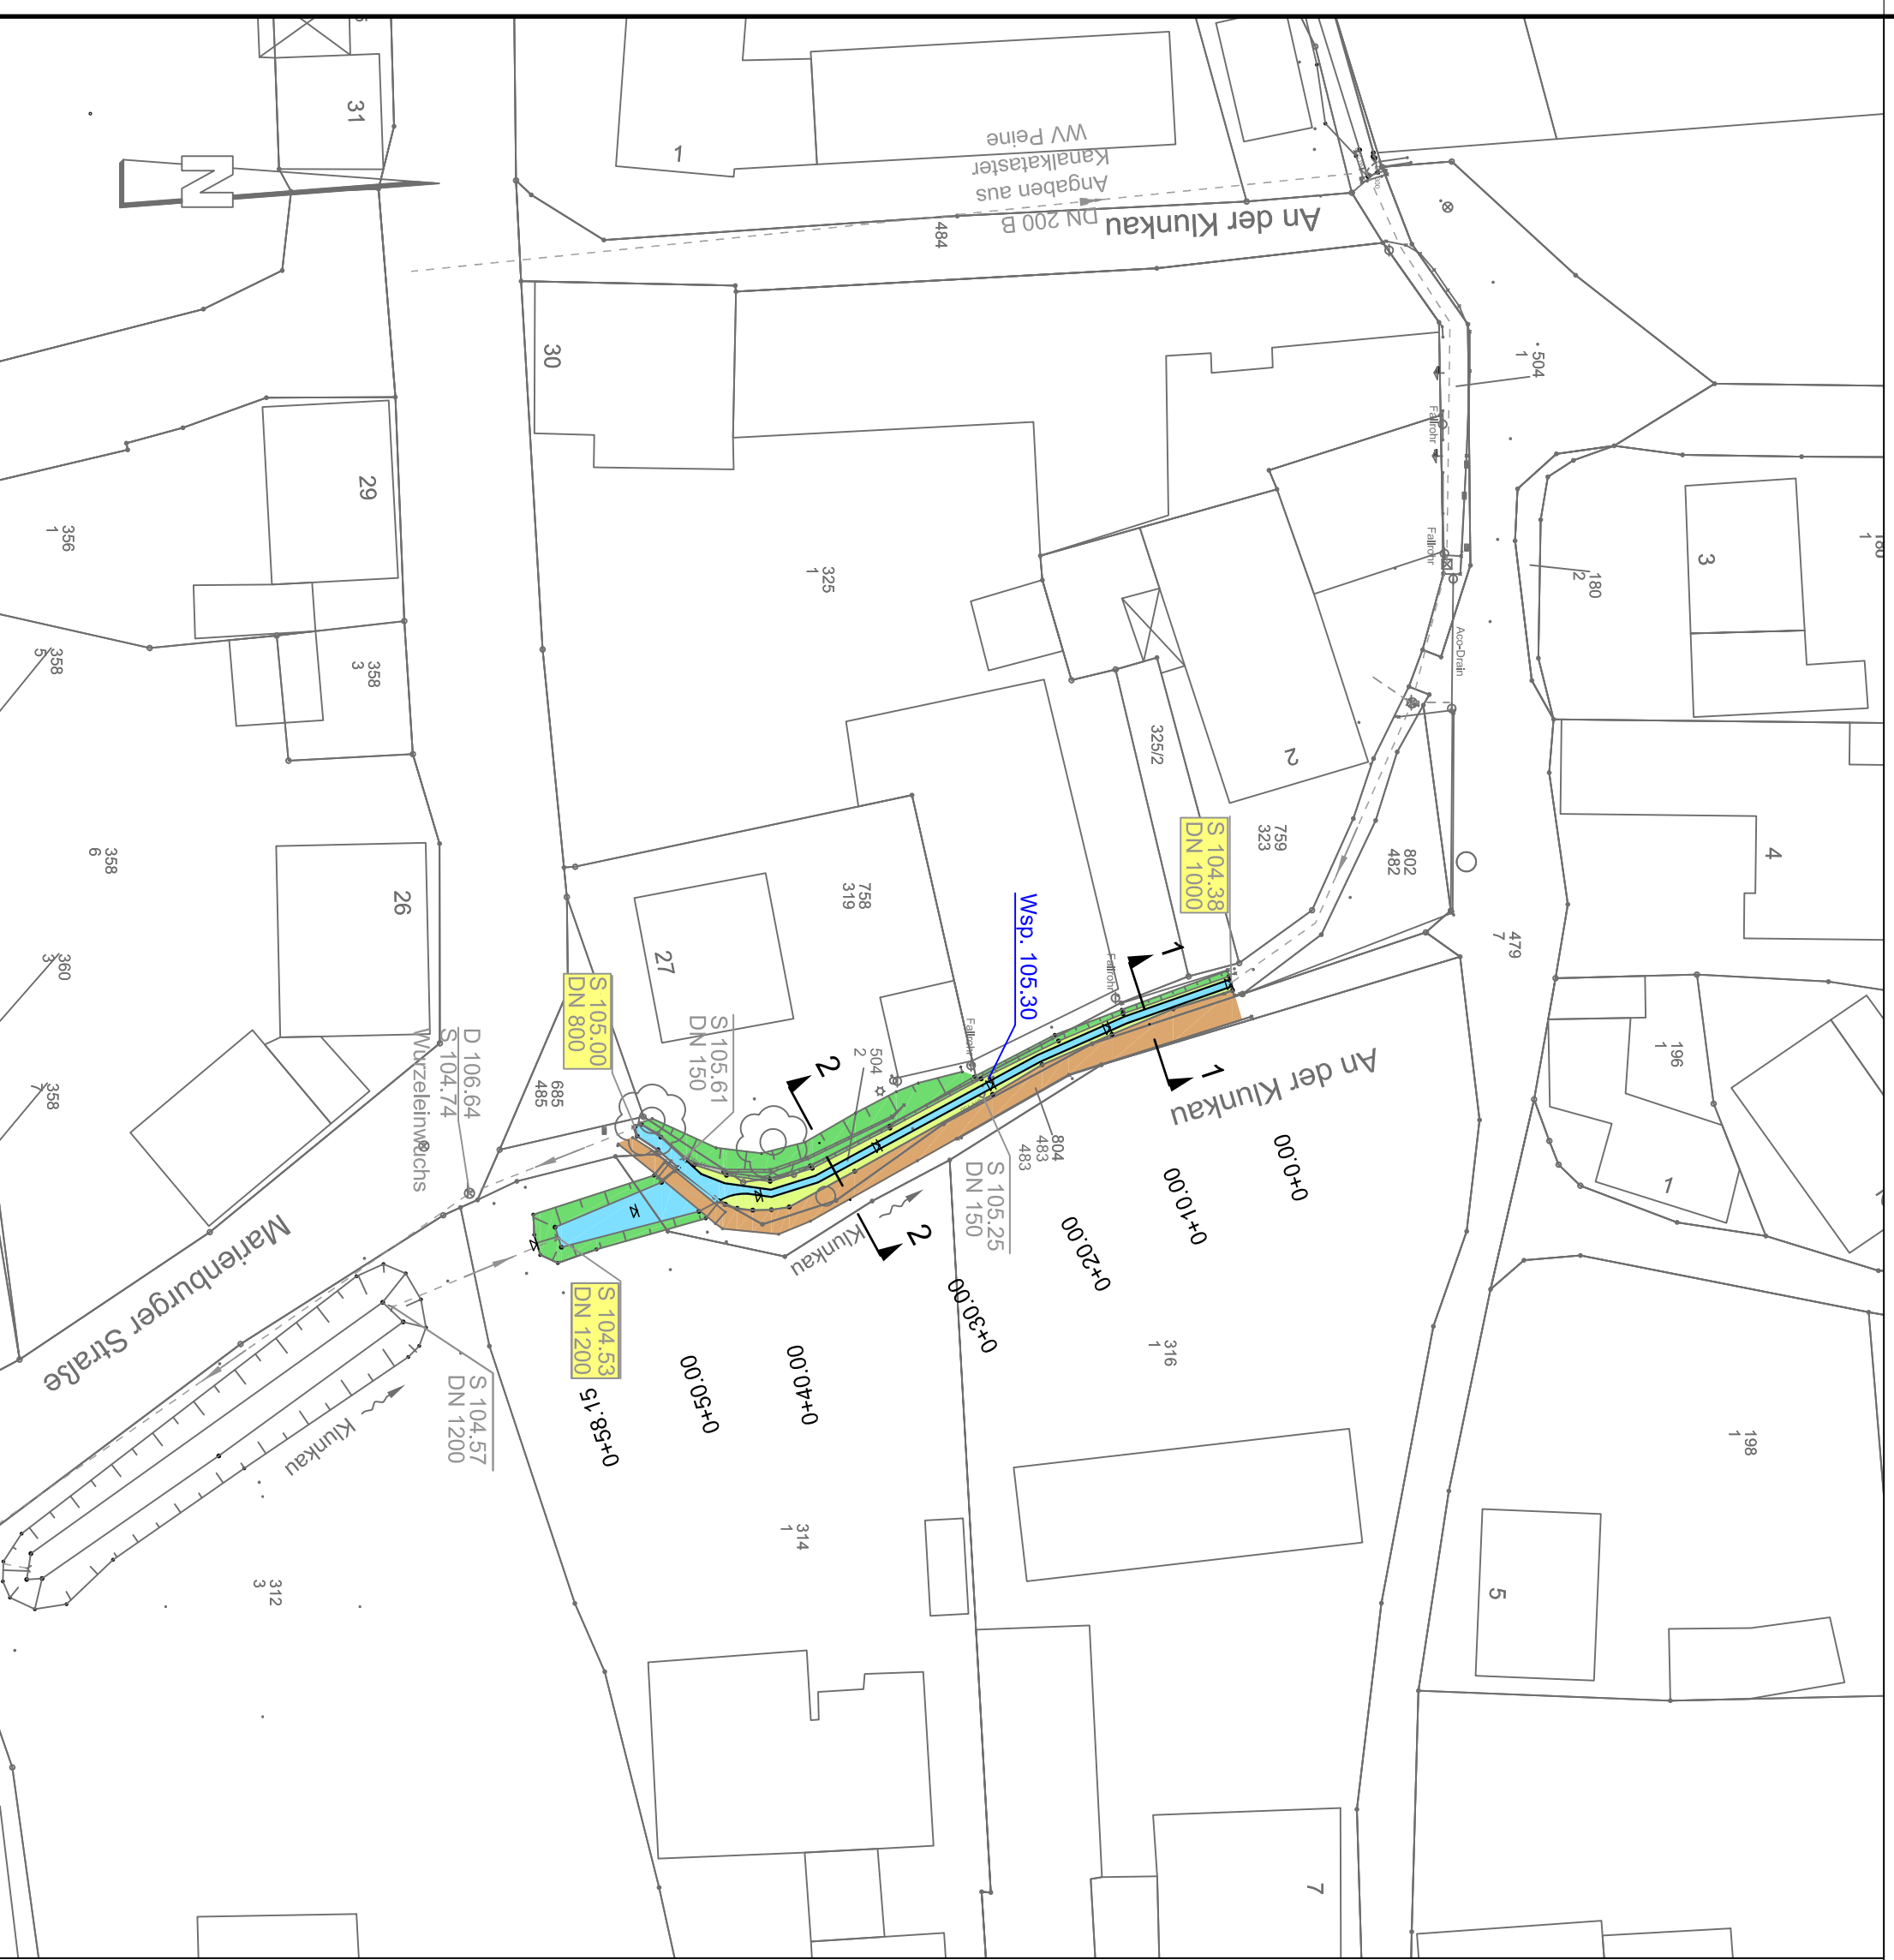


# Längsschnitt Klunkau

M. 1:250

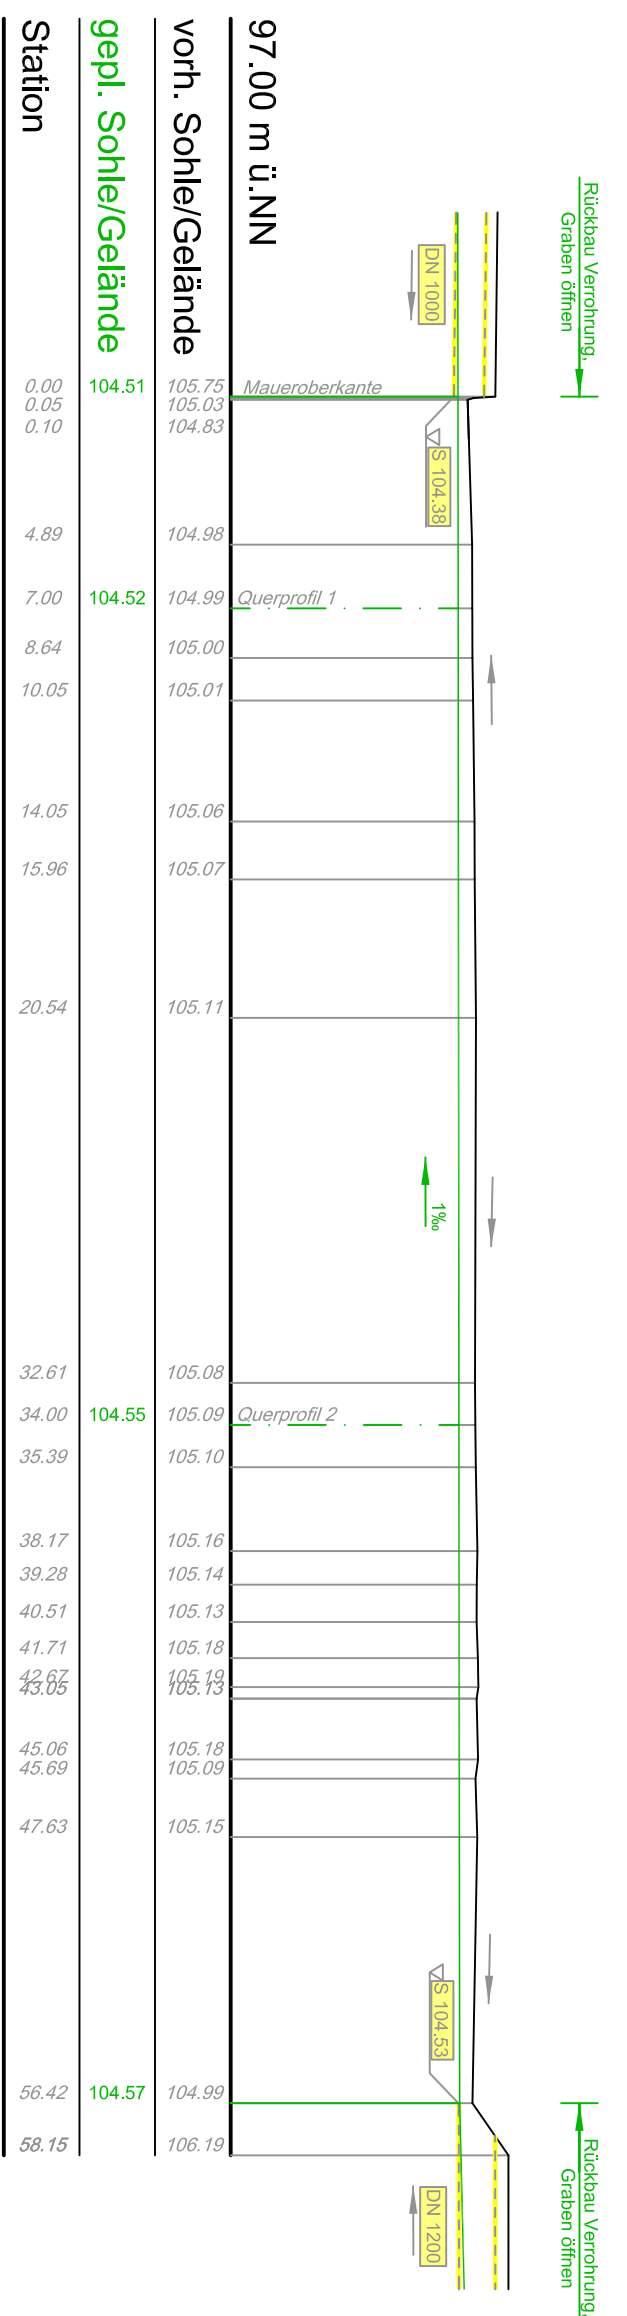

zeichnerische Darstellung der Vermessung  
gemessene Geländehöhepunkte

## Vermessungssymbole

- Geländepunkt
- × Mauer oben
- ⊠ Schacht eckig
- ⊗ Schacht rund
- ⊕ Fallrohr
- ⊖ Laterne
- ⬇ Zufahrt
- Sohle
- ⊕ Leitung
- ⊙ Laubbaum
- ⊚ Wasserspiegel
- ⊗ Rohrdurchlass mit Nennweite

## Zeichenerklärung

- |  |                   |  |  |
|--|-------------------|--|--|
|  | Grünfläche        |  | Abziss / Rückbau                                       |
|  | Gewässer: Klunkau |  | Rückbau / Verschießen<br>uneinbaubarer Wasserentnahmen |
|  | Weg               |  |  |

Rohrleitungen / Bauwerke vorhanden

Regenwasserkanal mit Daten

Rohrleitungen / Bauwerke geplant

Feuerförschleitung mit Daten

Regenwasserkanal/-schacht mit Daten

Deckelhöhe  
Rohrsohle

# KONZEPTPLANUNG

## MÜHLENVEREIN NETTLINGEN

Renaturierungskonzept für die Klunkau in Nettlingen

Anlage	6
Blatt	4 von 8
Projektnr.	2995
Datell	2995-LP Planung EW

Plan-Nr. - Index	EW-L12-00
Maßstab 1:	500
Datelle 1:	250, 50

Lageplan: Planung	bestellt	06/2015	WI
Längsschnitt, Querprofile	gezeichnet	06/2015	Kg
Abschnitt 4: Volksbank			MI

**RICHTER** Ingenieurbüro  
Beratende Ingenieure - Hildesheim  
Aufgestellt: Hildesheim, den 11.06.2015  
Mittelallee 11, 31139 Hildesheim | Tel.: 05121/9373-0 | Fax.: 05121/9373-73 | E-Mail: [info@richter-ingenieur.de](mailto:info@richter-ingenieur.de)  
2995 - 2995-LP Planung EW - LP Bereich - EW-L12-00