


Längsschnitt Klunkau

M. 1:250

Hinweis: Planung in Längsschnitt verzerrt dargestellt aufgrund abweichendem Trassenverlauf von dem Bestand.

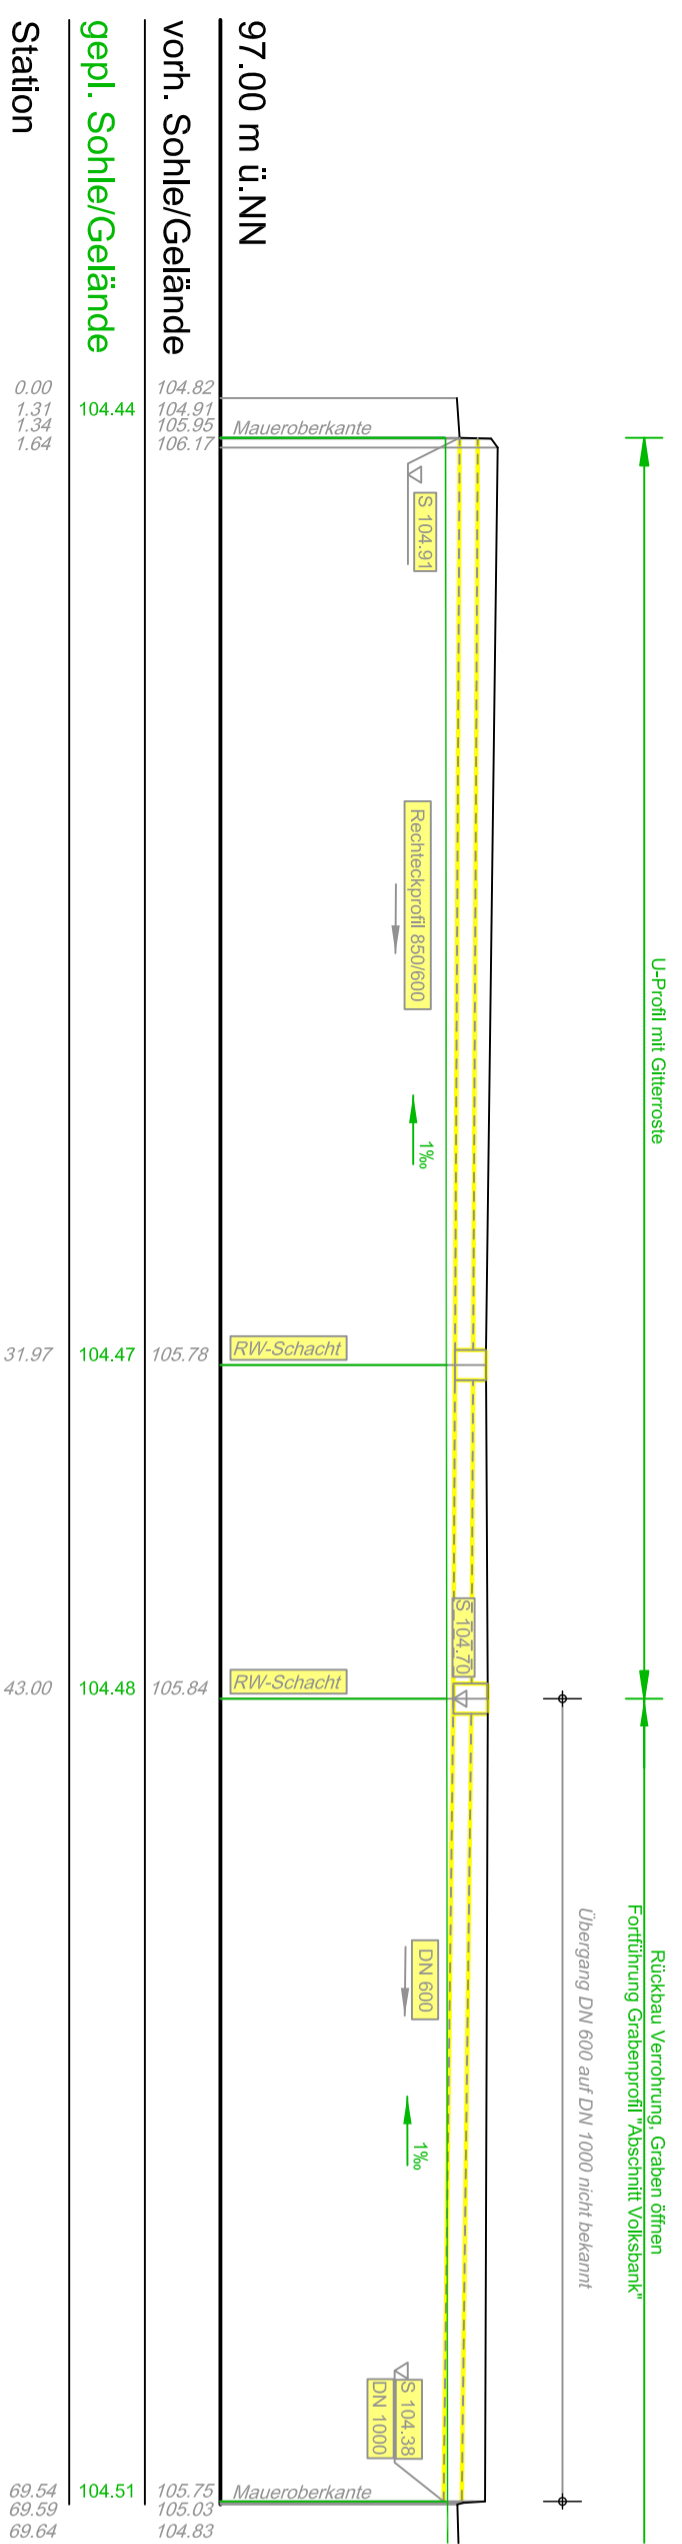

zeichnerische Darstellung der Vermessung

gemessene Geländebrückante

Vermessungssymbole

- Geländepunkt
- × Mauer oben
- ⊠ Schacht eckig
- ⊗ Schacht rund
- ⊖ Fallrohr
- ⊙ Laterne
- ⬇ Zufahrt
- Sohle
- ⊕ Leitung
- ⊙ Laubbaum
- ⊠ Wasserspiegel
- ⊗ Rohrdurchlass mit Nennweite

Zeichenerklärung

Befestigungen

- Grünfläche
- Gewässer: Klunkau
- Weg

Sonstiges

- Abriss / Rückbau
- Rückbau / Verschließen unerlaubter Wasserentnahmen

Rohrleitungen / Bauwerke vorhanden

Regenwasserkanal mit Daten

Rohrleitungen / Bauwerke geplant

Feuerlöschielung mit Daten

Regenwasserkanal / -schacht mit Daten

Deckelhöhe
Rohrschle

Index	Änderung	gezeichnet	Freigegeben	Datum	Name
1	Trassenverlauf Planung	Kg	12.11.15	WI	
0	Grundzeichnung	Kg	11.06.15	WI	

KONZEPTPLANUNG

MÜHLENVEREIN NETTLINGEN

Renaturierungskonzept für die Klunkau in Nettlingen

Lageplan: Planung

Abschnitt 5: Grundstück "Bahlinger" bis Löschwasserentnahmestelle

Anlage	Blatt	Projekt-Nr.	Datum	Plan-Nr. - Index	Maßstab 1:
6	5 von 8	2995	2995-LP Planung EW_Index1	EW-L13-01	500
bearbeitet	06/2015	WI	gezeichnet	06/2015	Kg
geprüft	06/2015	MI			