

Längsschnitt Klunkau



M. 1:250



Wassermühle




Oberlaufschwelle

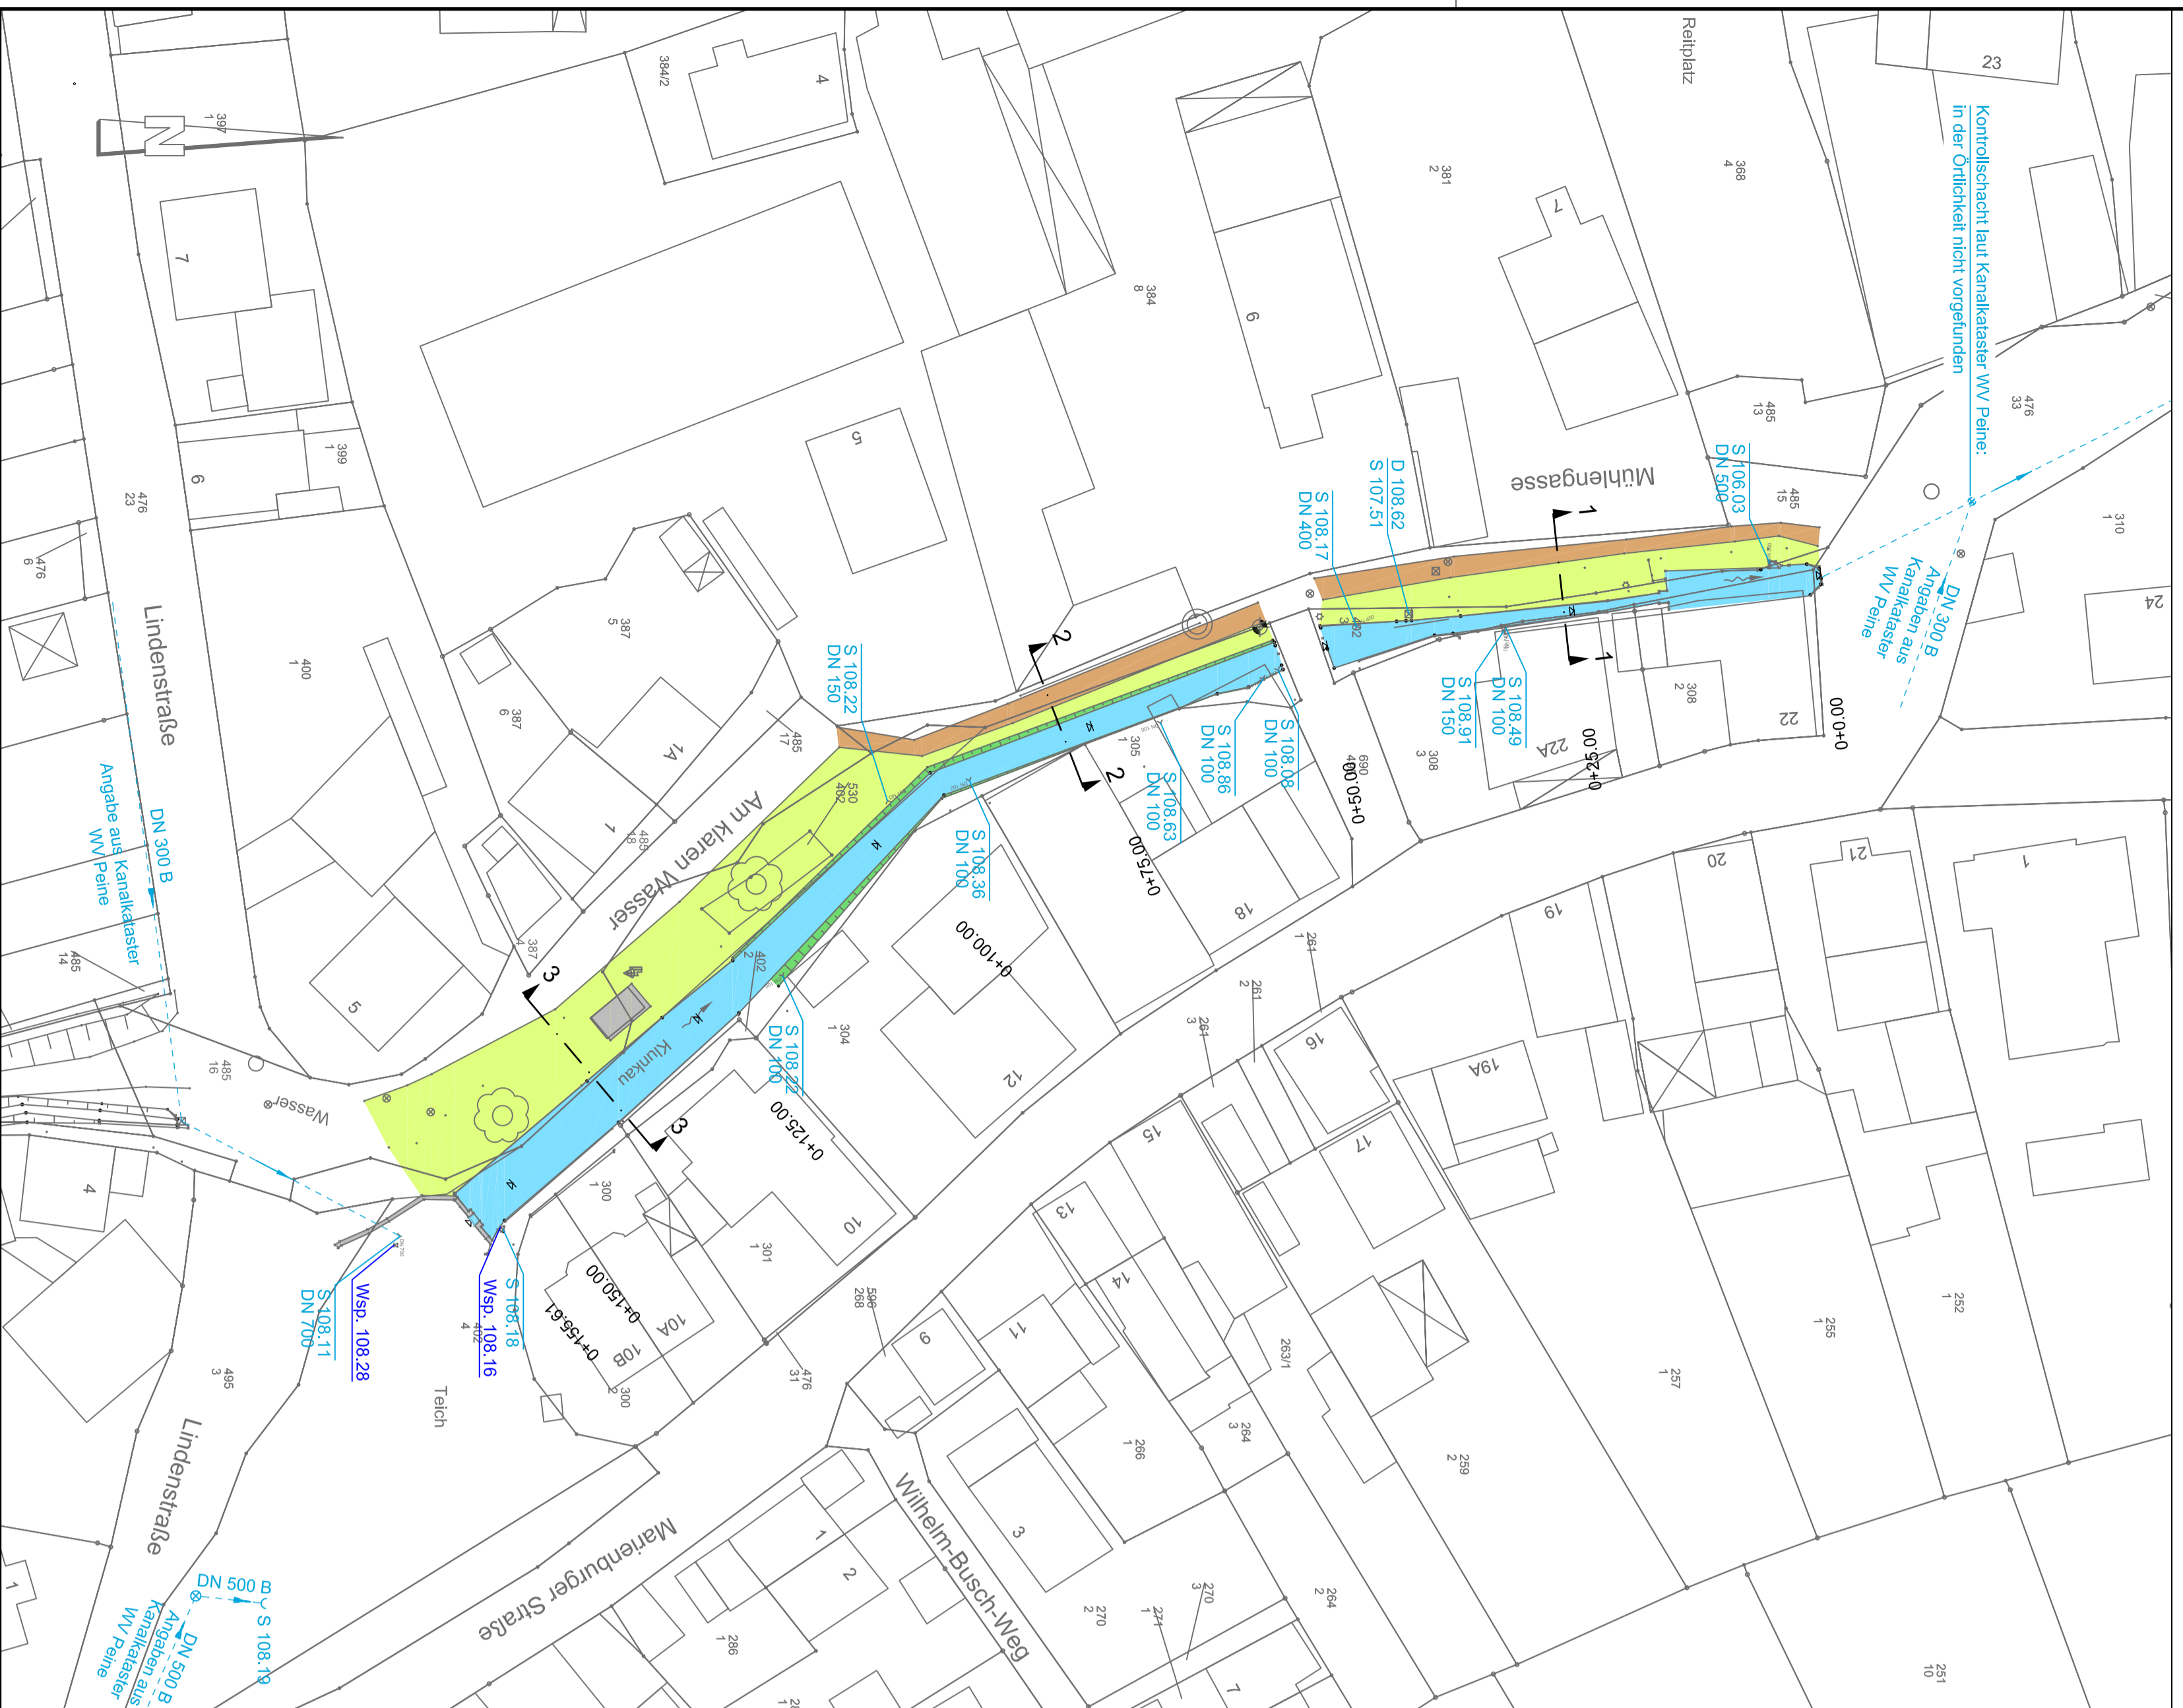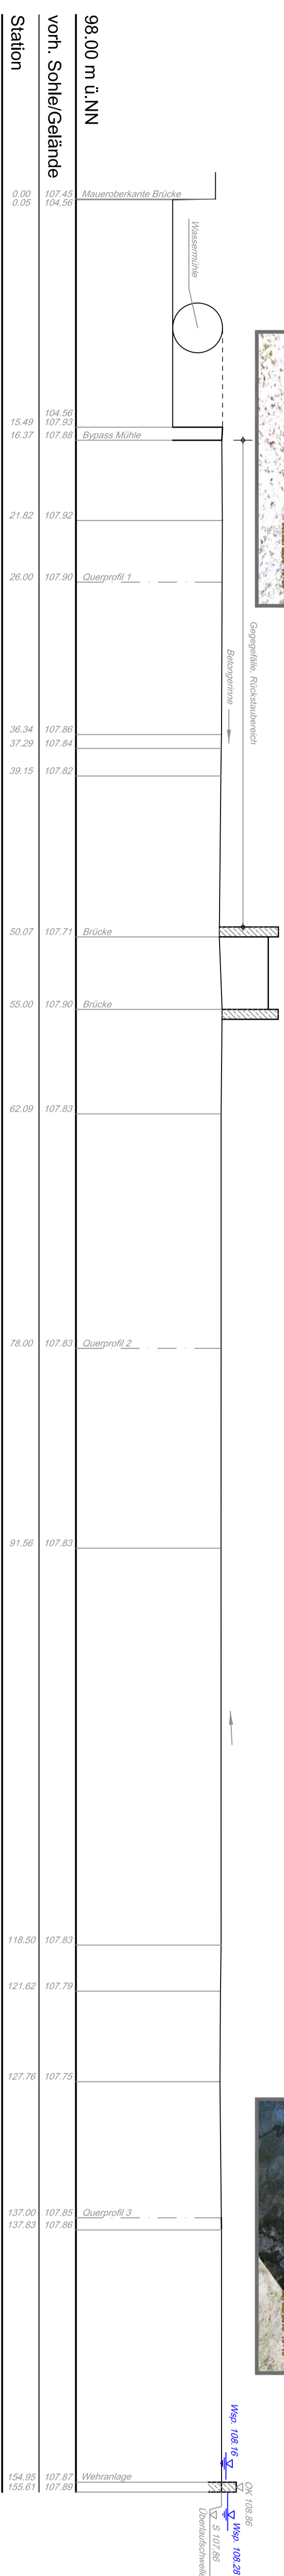

Querprofil 1

Station 0+26.00

M. 1:50

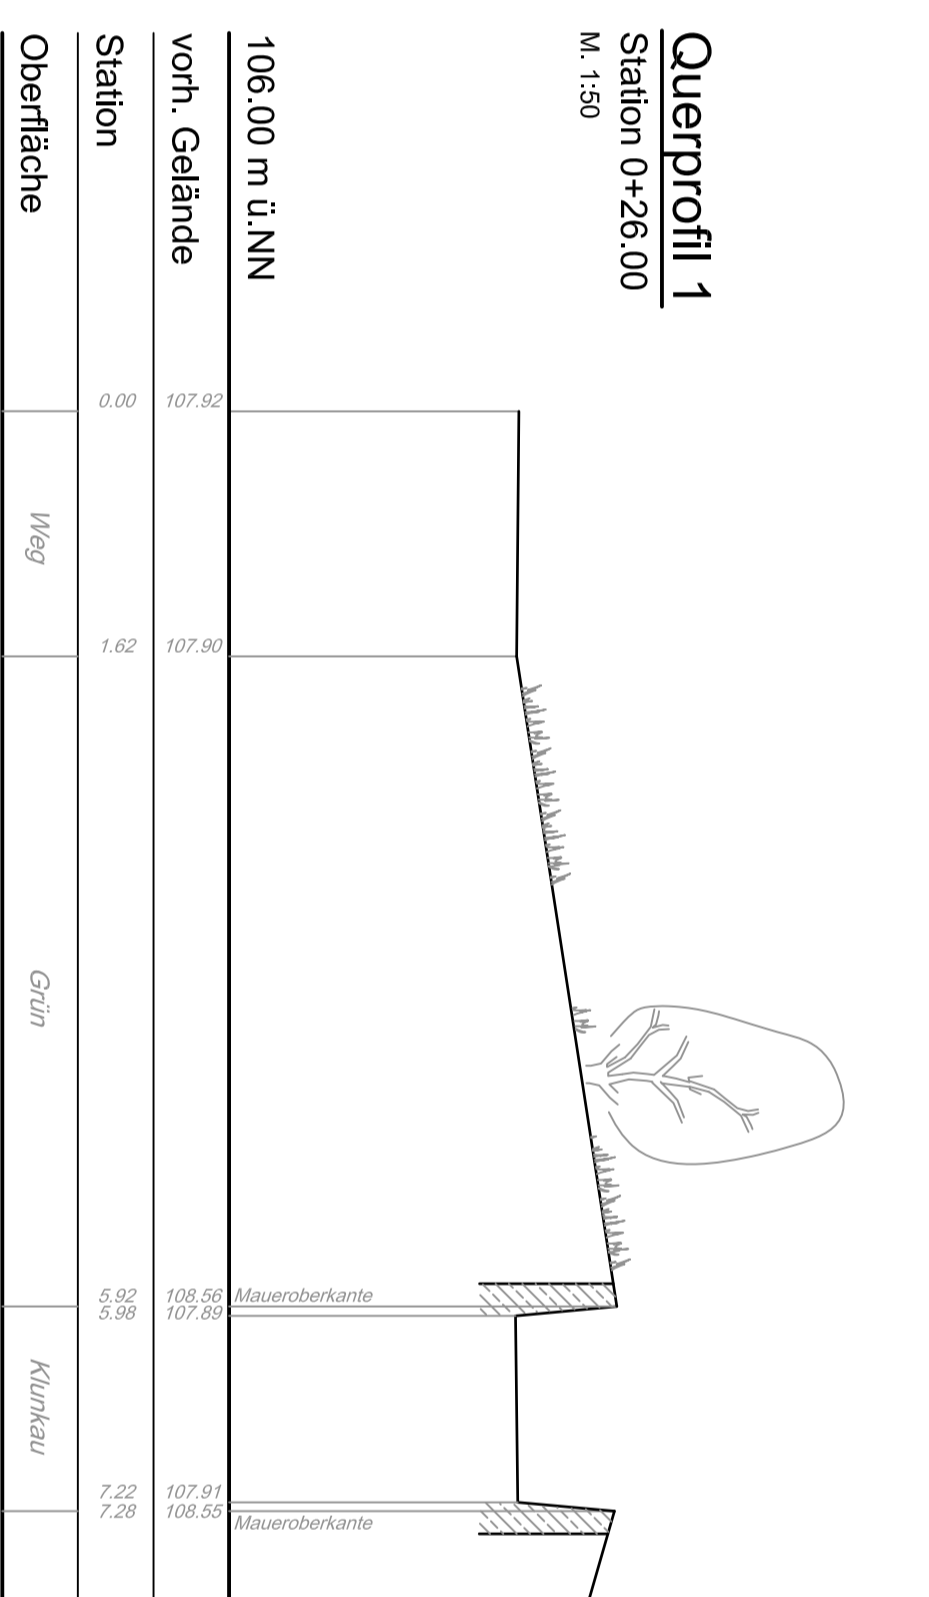


Blickrichtung Süd

Querprofil 2

Station 0+78.00

M. 1:50

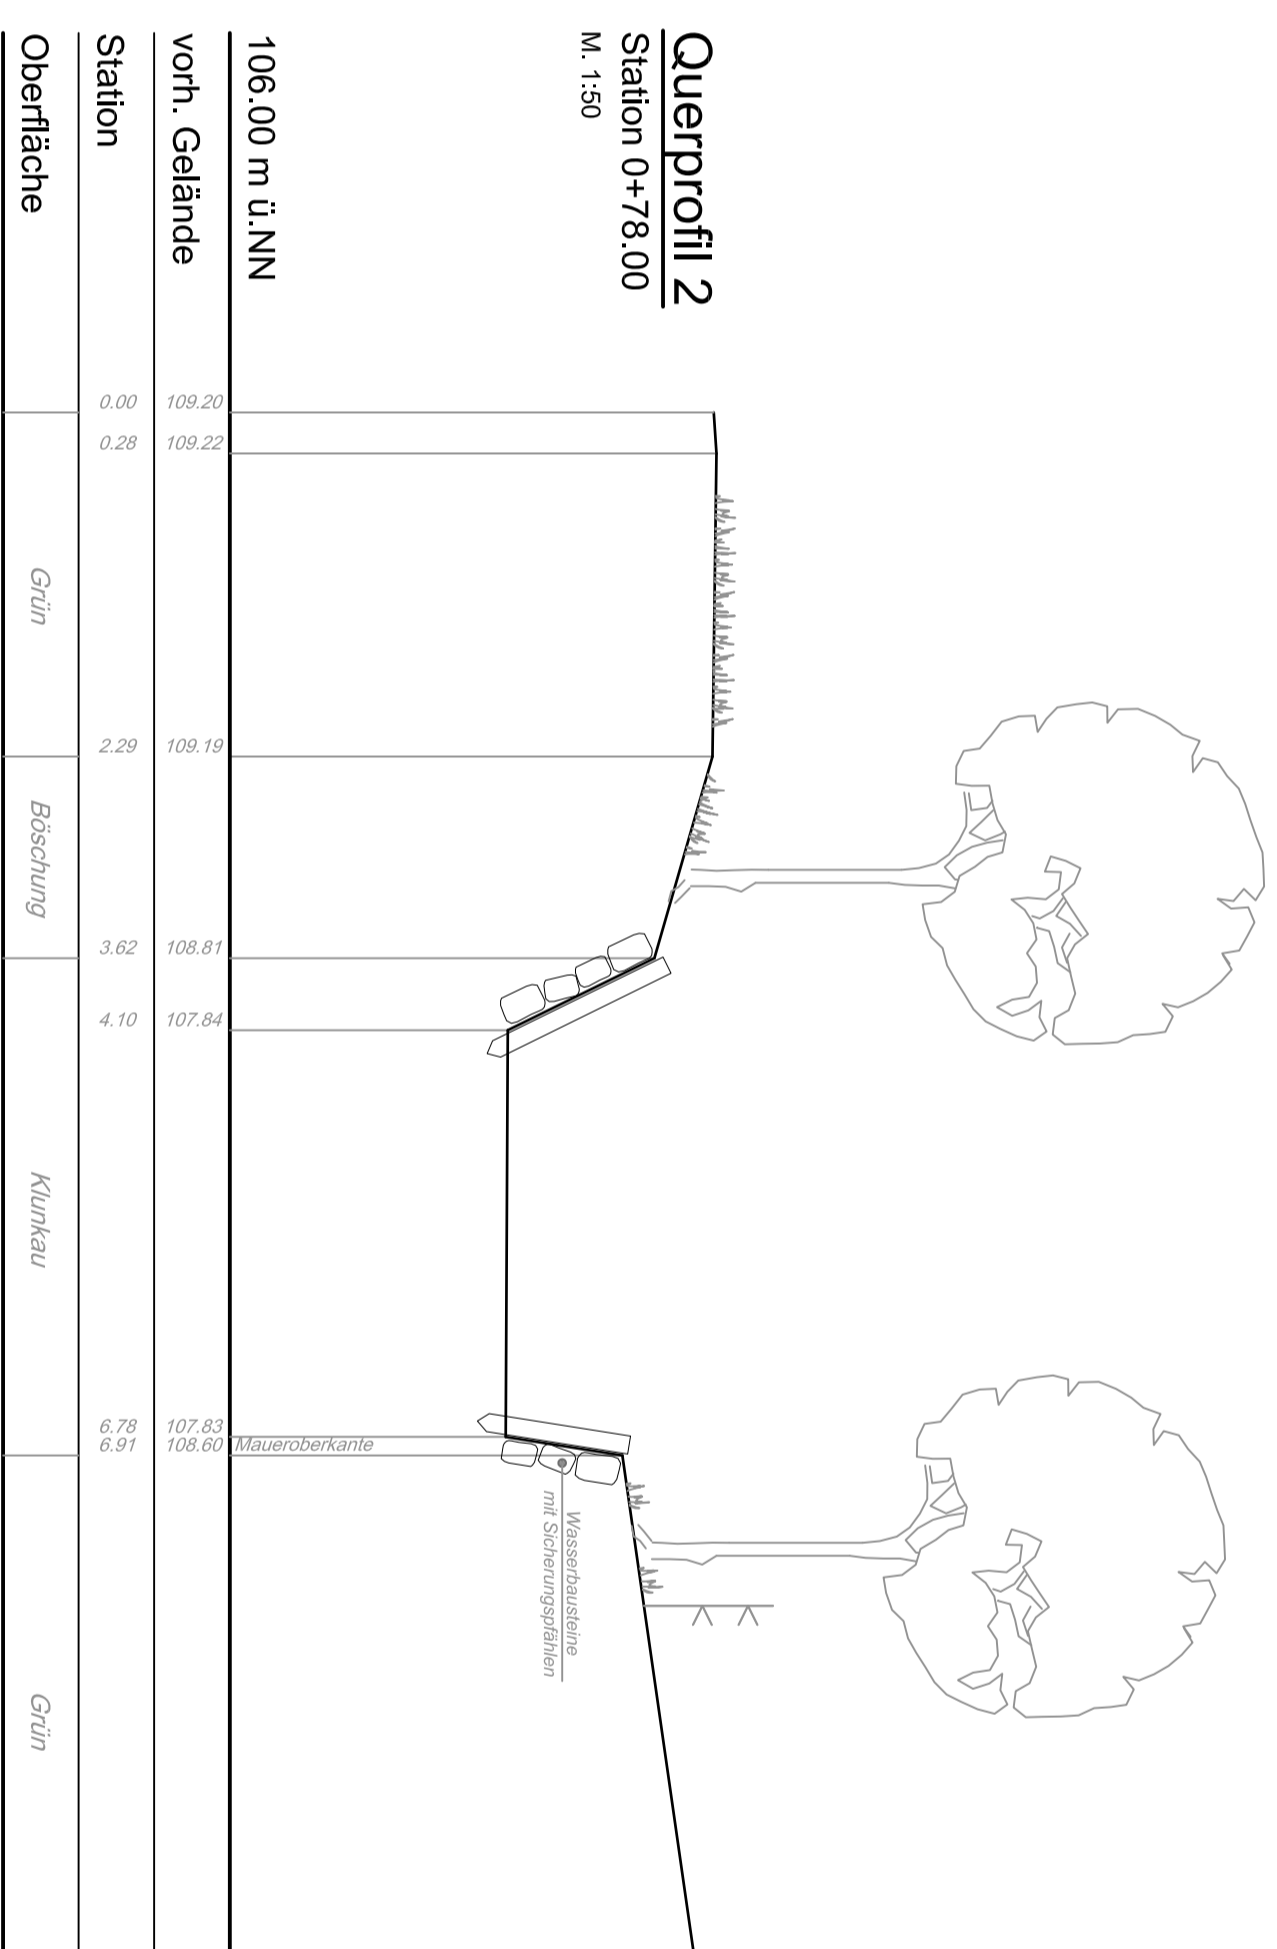


Blickrichtung Süd

Querprofil 3

Station 0+137.00

M. 1:50

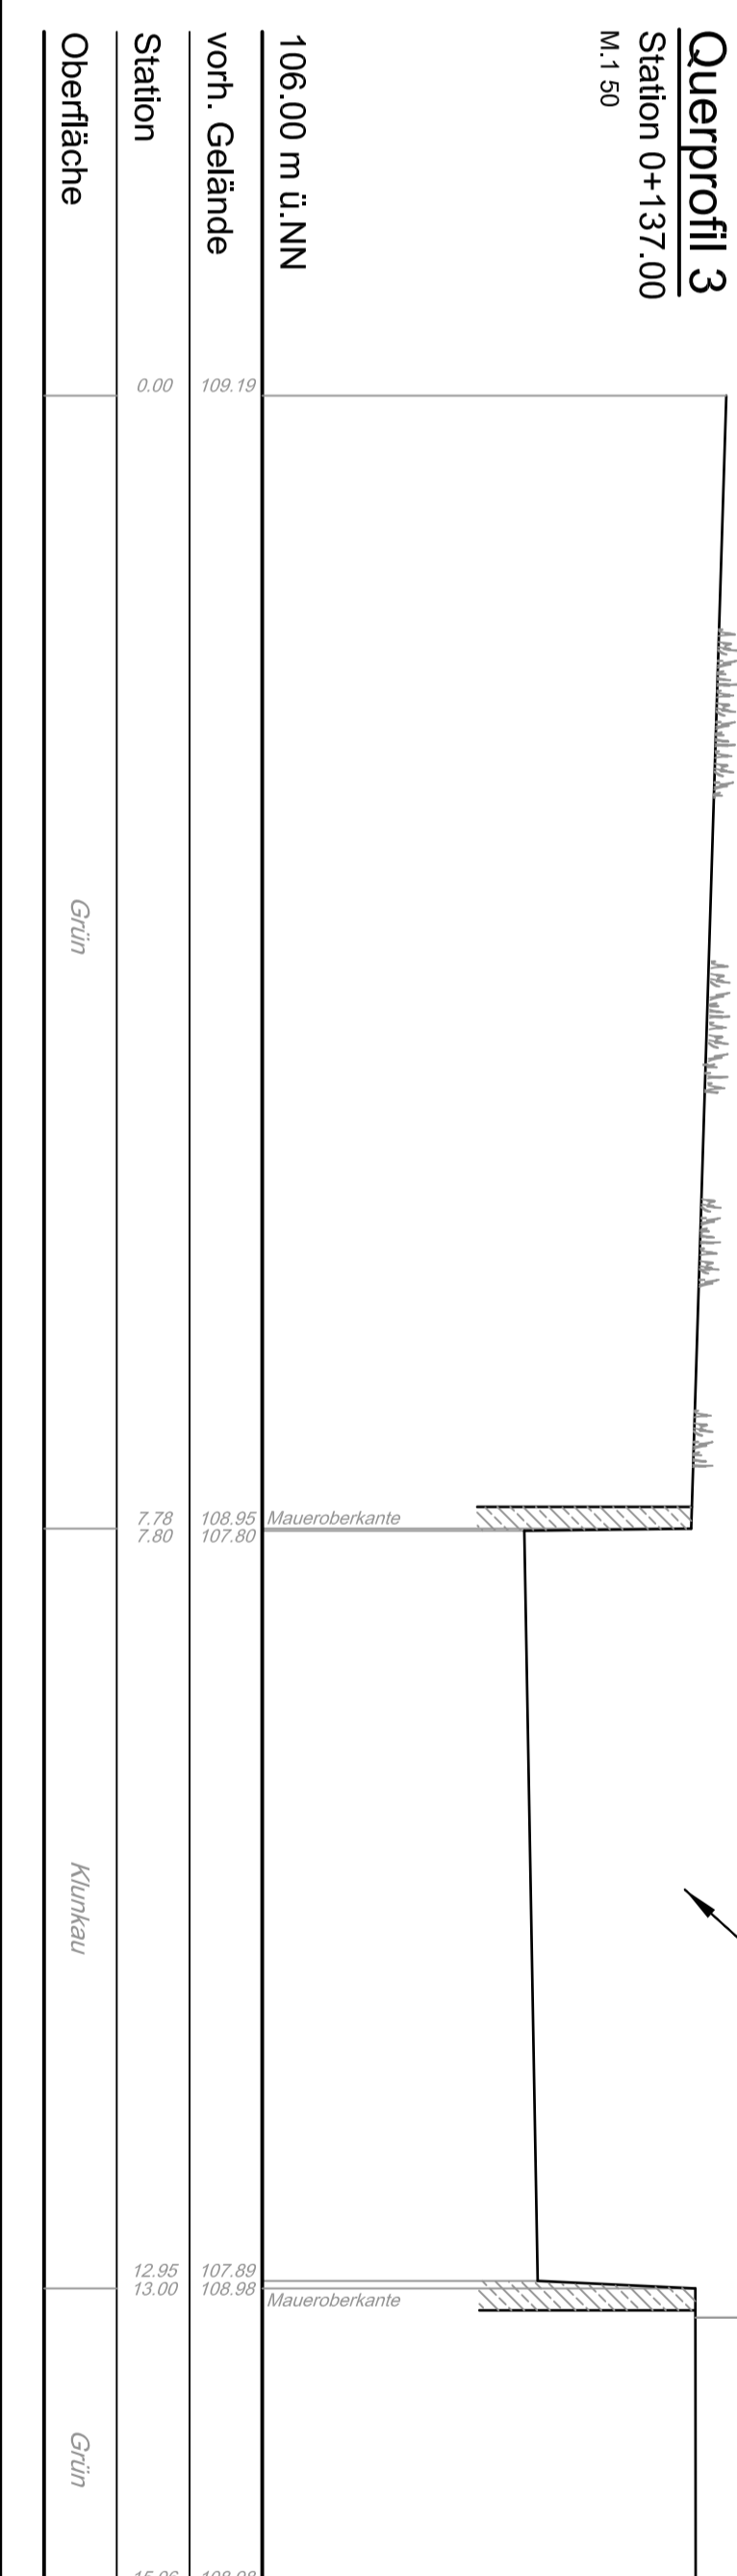

Blickrichtung Nord

zeichnerische Darstellung der Vermessung
gemäßem Geländebrockante

Vermessungssymbole

- Geländepunkt
- × Mauer oben
- ⊠ Schacht eckig
- ⊙ Schacht rund
- ⊕ Fallrohr
- Latrine
- + Zufahrt
- Sohle
- ⊕ Leitung
- ⊙ Laubbaum
- ⊠ Wasserspiegel
- ⊙ Rundrutsch mit Nennweite

Zeichenerklärung

- Grünläche
- Gewässer: Klunkau
- Weg

Rohleitungen / Bauwerke

Regenwasserkanal mit Daten

KONZEPTPLANUNG

MÜHLENVEREIN NETTLINGEN

Renaturierungskonzept für die Klunkau in Nettlingen

Lageplan: Ist-Zustand
Längsschnitt, Querprofile
Abschnitt 2: "Klares Wasser" bis Wassermühle

Art/Objekt	5
Blatt	2 von 8
Projekt-Nr.	2995
Objekt-Nr.	2995-EP Bestand EW
Projektitel	EW-L02-00
Maßstab 1:	500
Datums 1:	25. 05
bestm. 1:	06/2015
genutzte 1:	06/2015
gewicht. 1:	Kg
gewicht. 2:	ML

RICHTER Ingenieurbüro
Aufgestellt: 11.06.2015
Hilfsstellen, den 11.06.2015
2995 - 2995-EP Bestand EW - LP_BereitgZ - EW-L02-00