
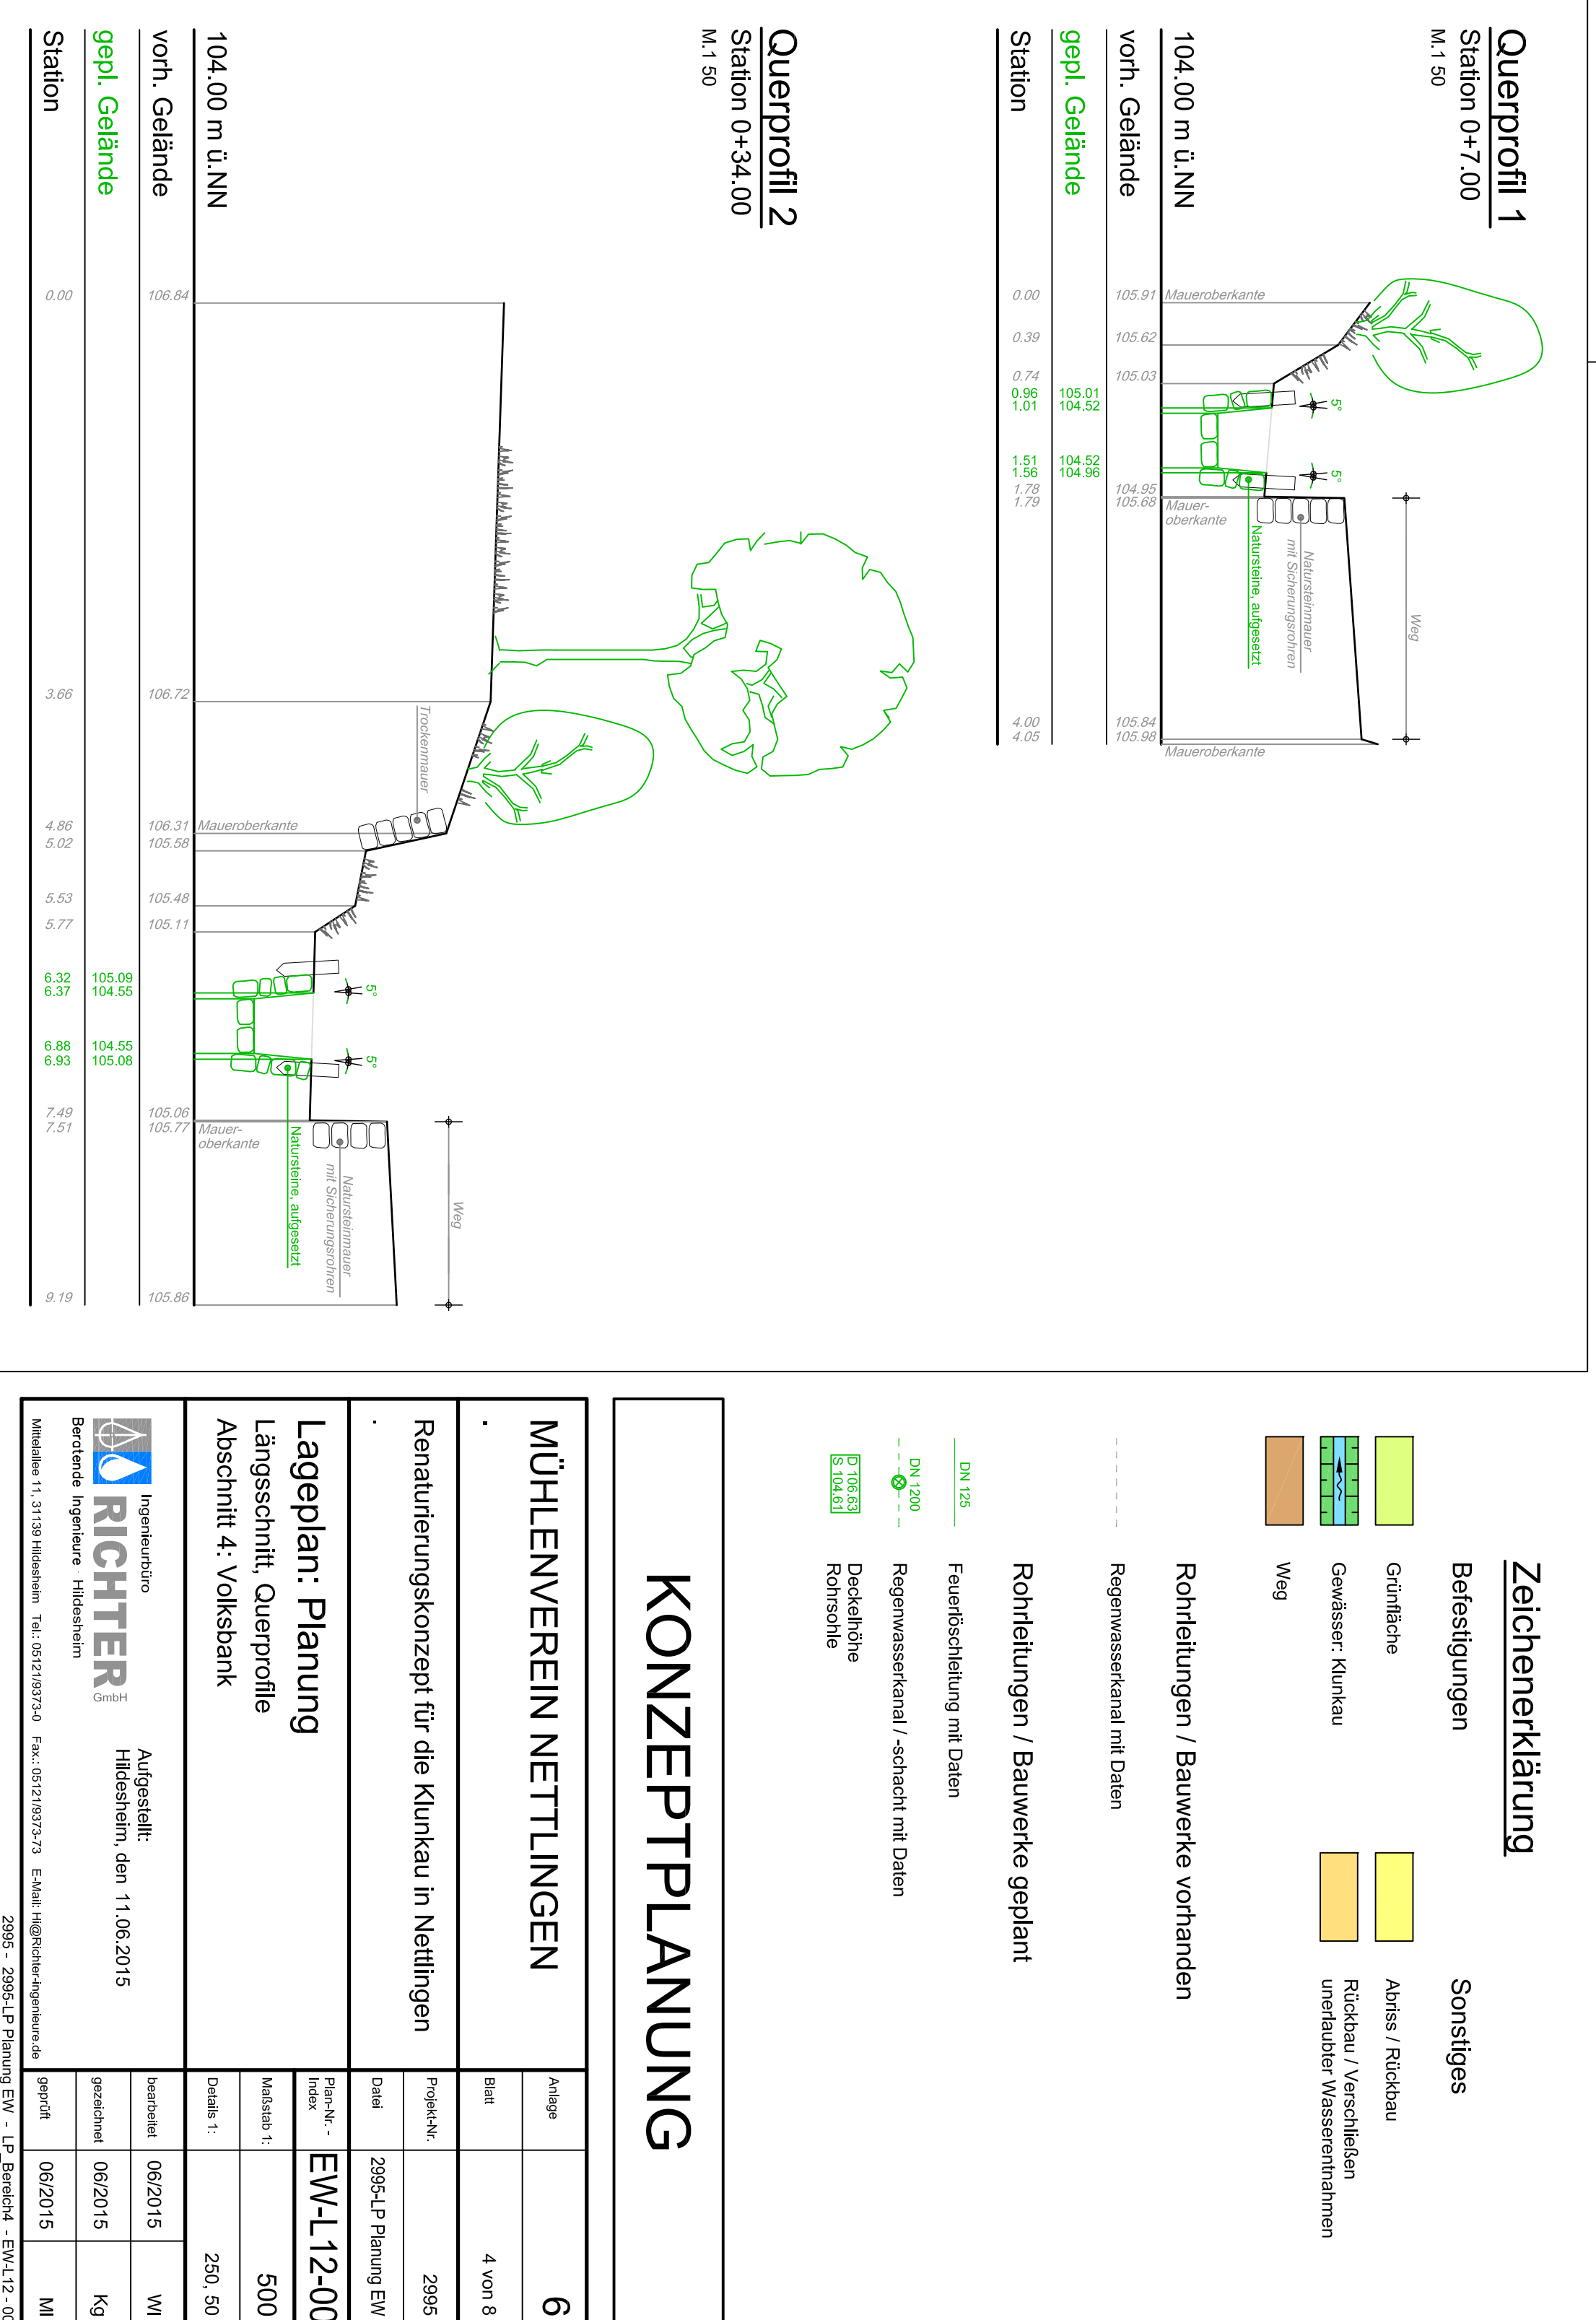
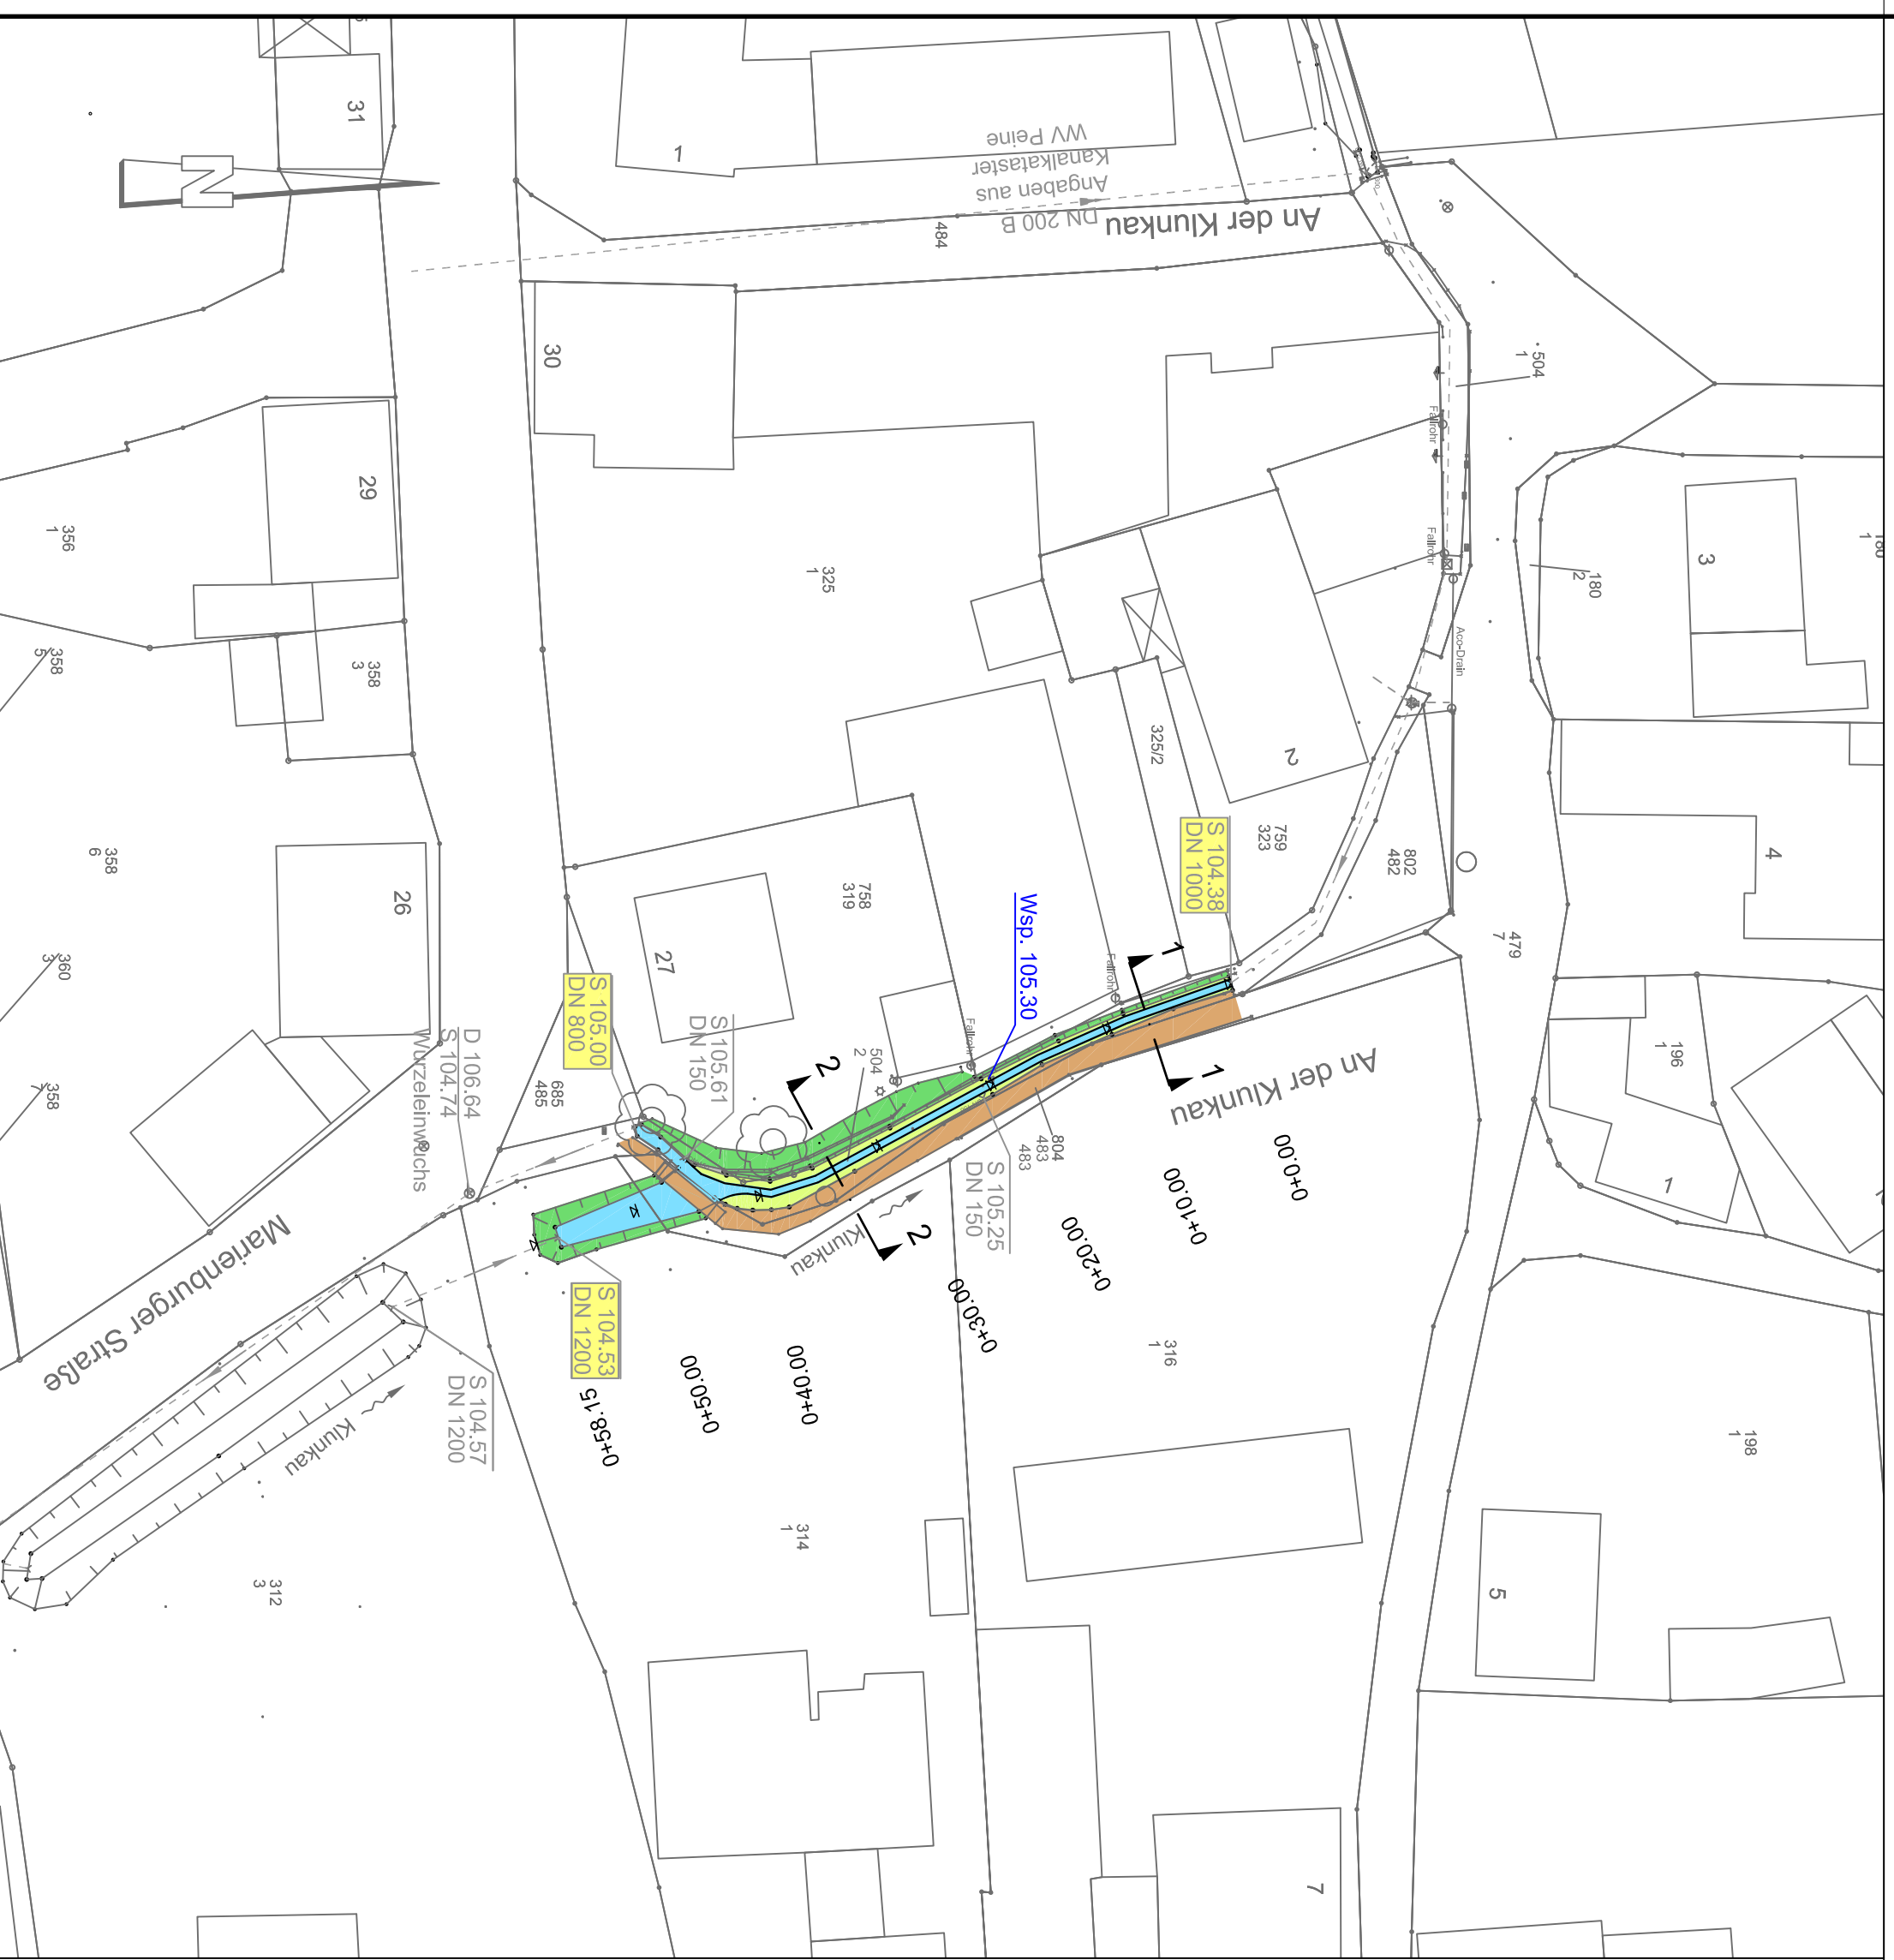


Längsschnitt Klunkau

M. 1:250

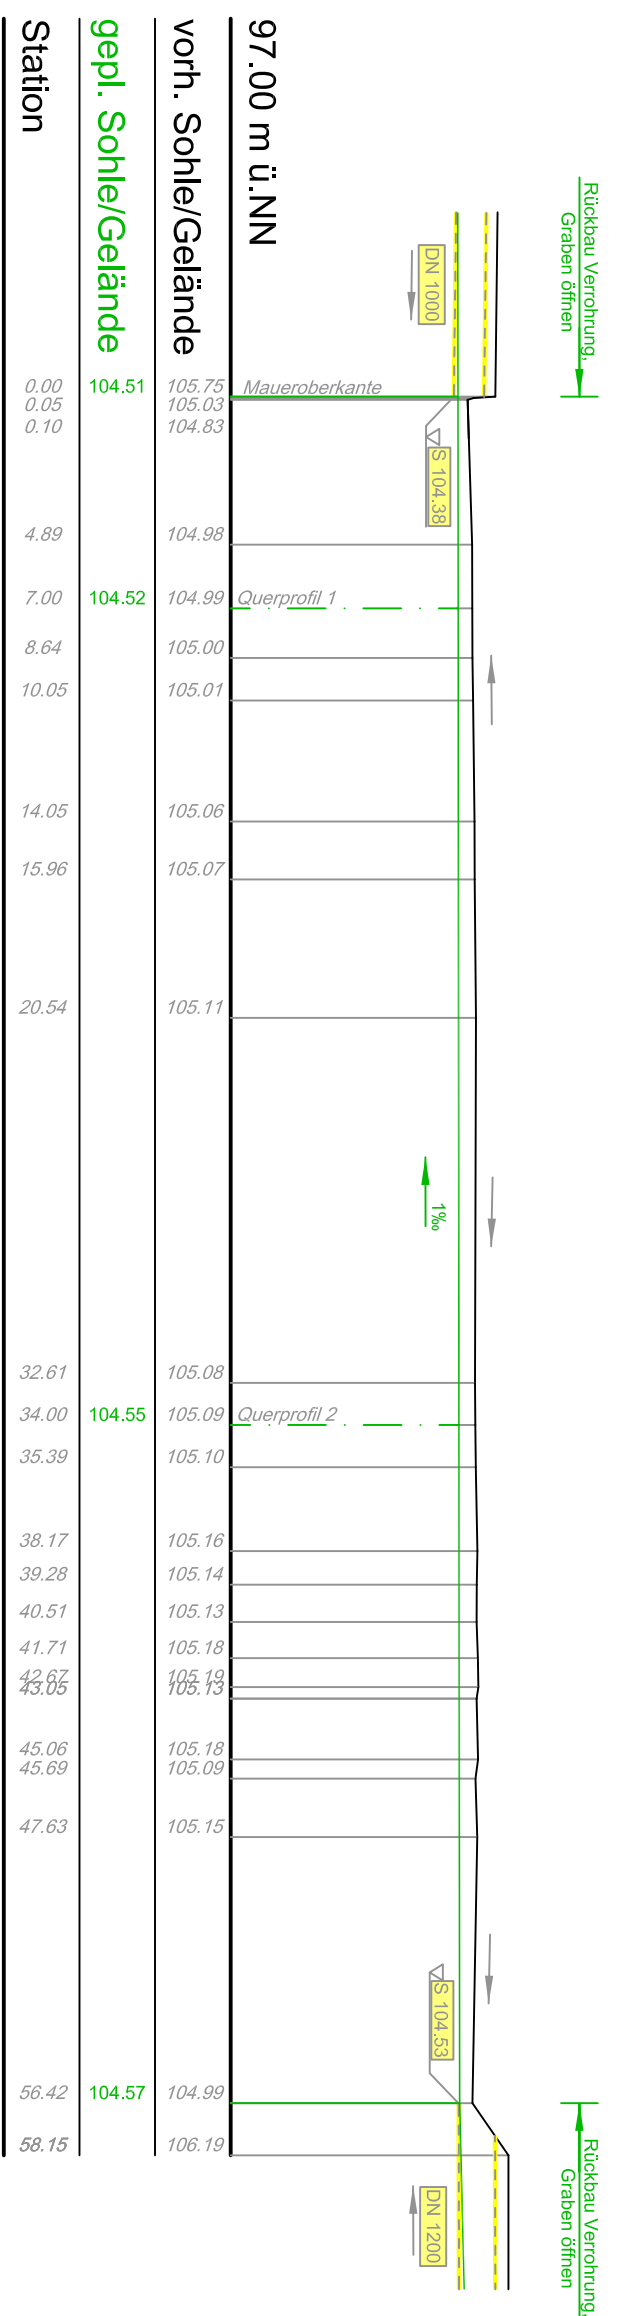

zeichnerische Darstellung der Vermessung
gemessene Geländehöhepunkte

Vermessungssymbole

- Geländepunkt
- x Mauer oben
- ⊠ Schacht eckig
- ⊗ Schacht rund
- ⊕ Fallrohr
- ⊙ Laterne
- ⬇ Zufahrt
- Sohle
- ⊕ Leitung
- ⊙ Laubbaum
- ⊖ Wasserspiegel
- ⊕ Rohrdurchlass mit Nennweite

Zeichenerklärung

- | | | | |
|--|-------------------|--|---|
| | Grünfläche | | Abtiss / Rückbau |
| | Gewässer: Klunkau | | Rückbau / Verschließen
uneinbaubar Wasserentnahmen |
| | Weg | | |

Rohrleitungen / Bauwerke vorhanden

Regenwasserkanal mit Daten

Rohrleitungen / Bauwerke geplant

- DN 125
- DN 1200
- DN 106.53
- DN 104.53

KONZEPTPLANUNG

MÜHLENVEREIN NETTLINGEN

Renaturierungskonzept für die Klunkau in Nettlingen

Lageplan: Planung	
Abschnitt 4: Volksbank	
Anlage	6
Blatt	4 von 8
Projektnr.	2995
Dat.	2995-LP Planung EW
Plan-Nr. - Index	EW-L12-00
Maßstab 1:	500
Detaile 1:	250, 50
bestellt	06/2015
gezeichnet	06/2015
	Kg
	MI

RICHTER Ingenieurbüro
Beratende Ingenieure Hildesteinhelm
Aufgestellt: Hildesteinhelm, den 11.06.2015
Mittelallee 11, 31139 Hildesheim | Tel.: 05121/9373-0 | Fax.: 05121/9373-73 | E-Mail: info@richter-ingenieur.de
2995 - 2995-LP Planung EW - LP Bereich - EW-L12-00