


Längsschnitt Klunkau

M. 1:250

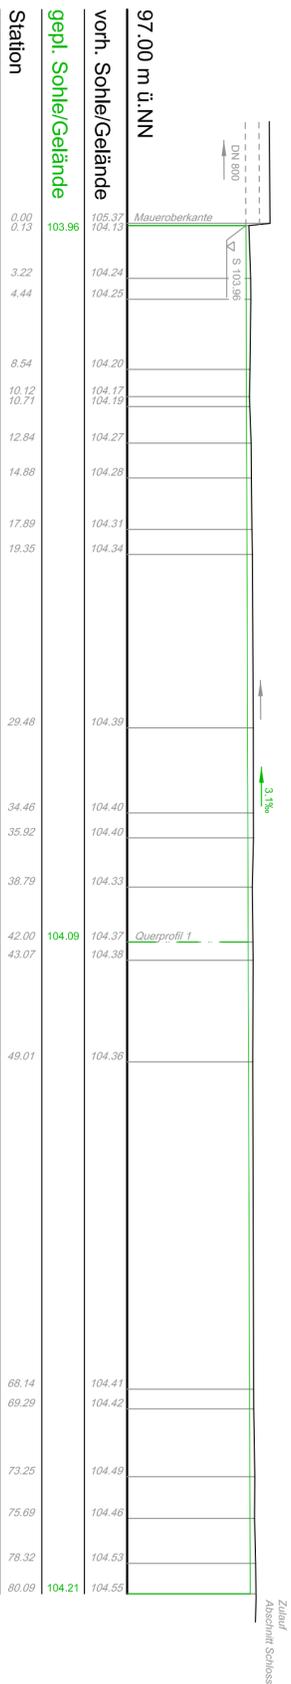

- zeichnerische Darstellung der Vermessung
- gemessene Geländehochkarte
- Vermessungssymbole
- Geländepunkt
 - Mauer oben
 - Schacht eckig
 - Schacht rund
 - Fallrohr
 - Latene
 - Zufahrt
 - Sohle
 - Leitung
 - Laubbaum
 - Wasserspiegel
 - Rohrdurchlass mit Nennweite

Zeichenerklärung

- Befestigungen
- Grünfläche
 - Gewässer: Klunkau
 - Weg
- Sonstiges
- Abriß / Rückbau
 - Rückbau / Verschießen unzulässiger Wasserentnahmen

Rohrleitungen / Bauwerke vorhanden

Regenwasserkanal mit Daten

Rohrleitungen / Bauwerke geplant

- DN 125: Feuerföschleitung mit Daten
- DN 200: Regenwasserkanal / -schacht mit Daten
- 0 106 83 2,12x0,51: Deckelhöhe Rohrschle

KONZEPTPLANUNG

MÜHLENVEREIN NETTLINGEN

Renaturierungskonzept für die Klunkau in Nettlingen

Lageplan: Planung
Längsschnitt, Querprofil
Abschnitt 8: Schule

Anlage	Blatt
6	8 von 8

Projekt-Nr.	Datum
2995	2995-LP Planung EW

Plan-Nr. / Index	Maßstab 1:	Detaile 1:
EW-L16-00	500	250, 50

Bestandteil	gezeichnet	MI
06/2015	06/2015	MI

Ingeneurbüro RICHTER GmbH, Aufgestellt: Hildesheim, den 11.06.2015

Berater: Ingenieure Hildesheim, Hildesheim, den 11.06.2015

Mittelhöhe 11, 31139 Hildesheim, Tel.: 05121/9373-0, Fax: 05121/9373-73, E-MAIL: info@richter-ingenieur.de

2995 - 2995-LP Planung EW - LP Bereich 8 - EW-L16-00