




Querprofil 1  
Station 0+26.00  
M. 1:50

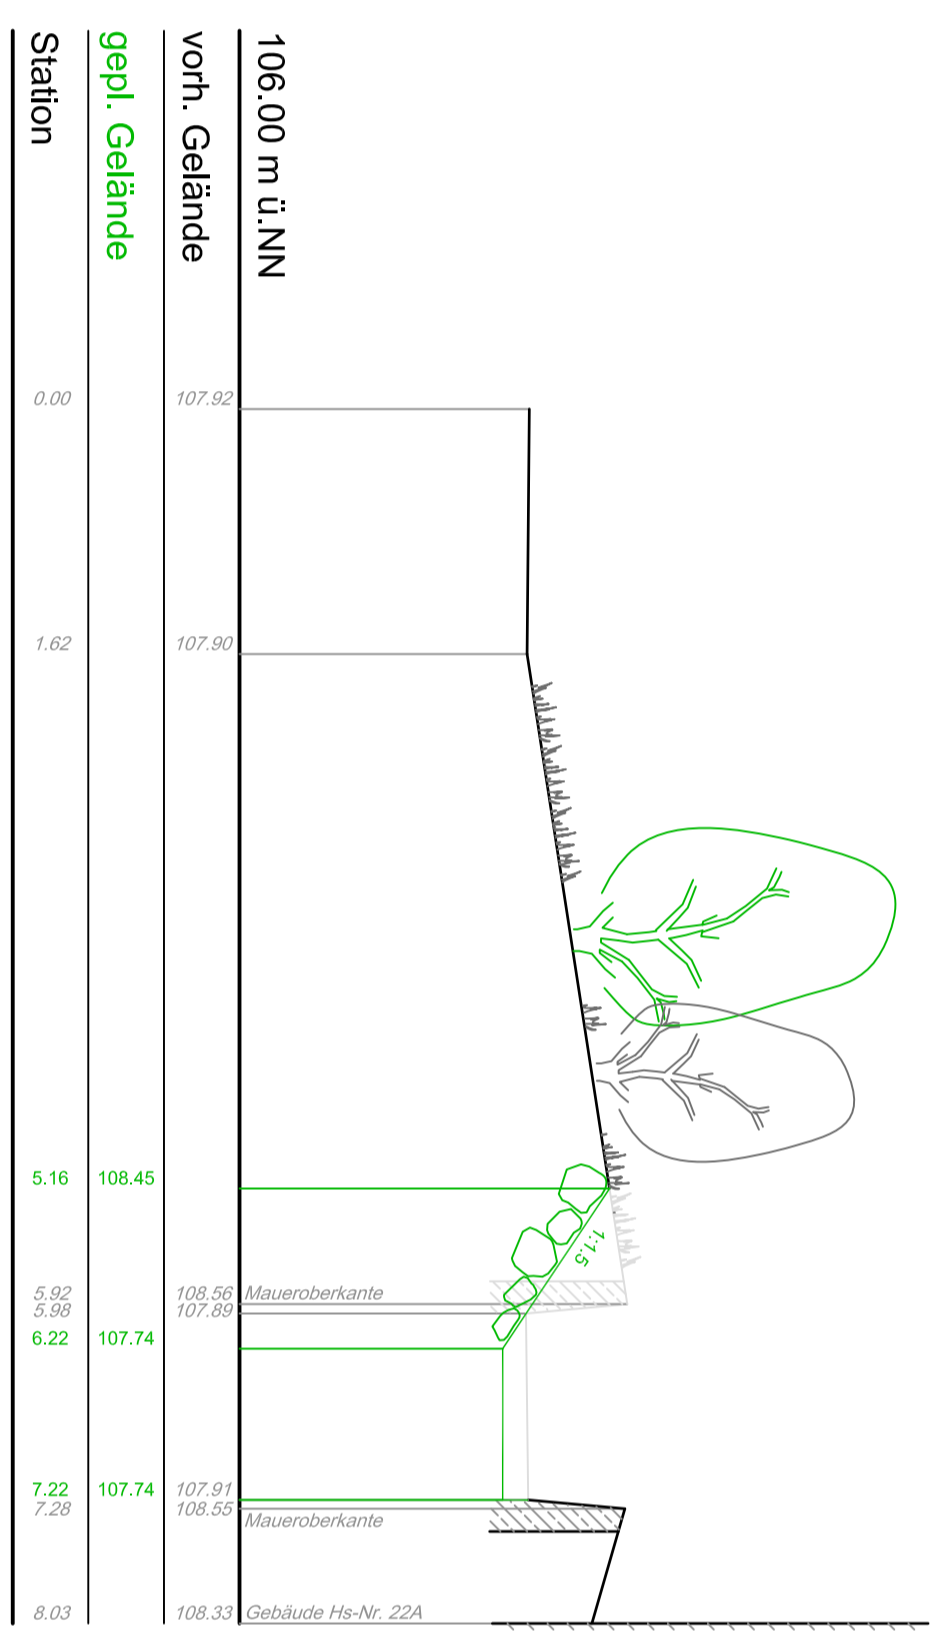

Querprofil 2  
Station 0+78.00  
M. 1:50

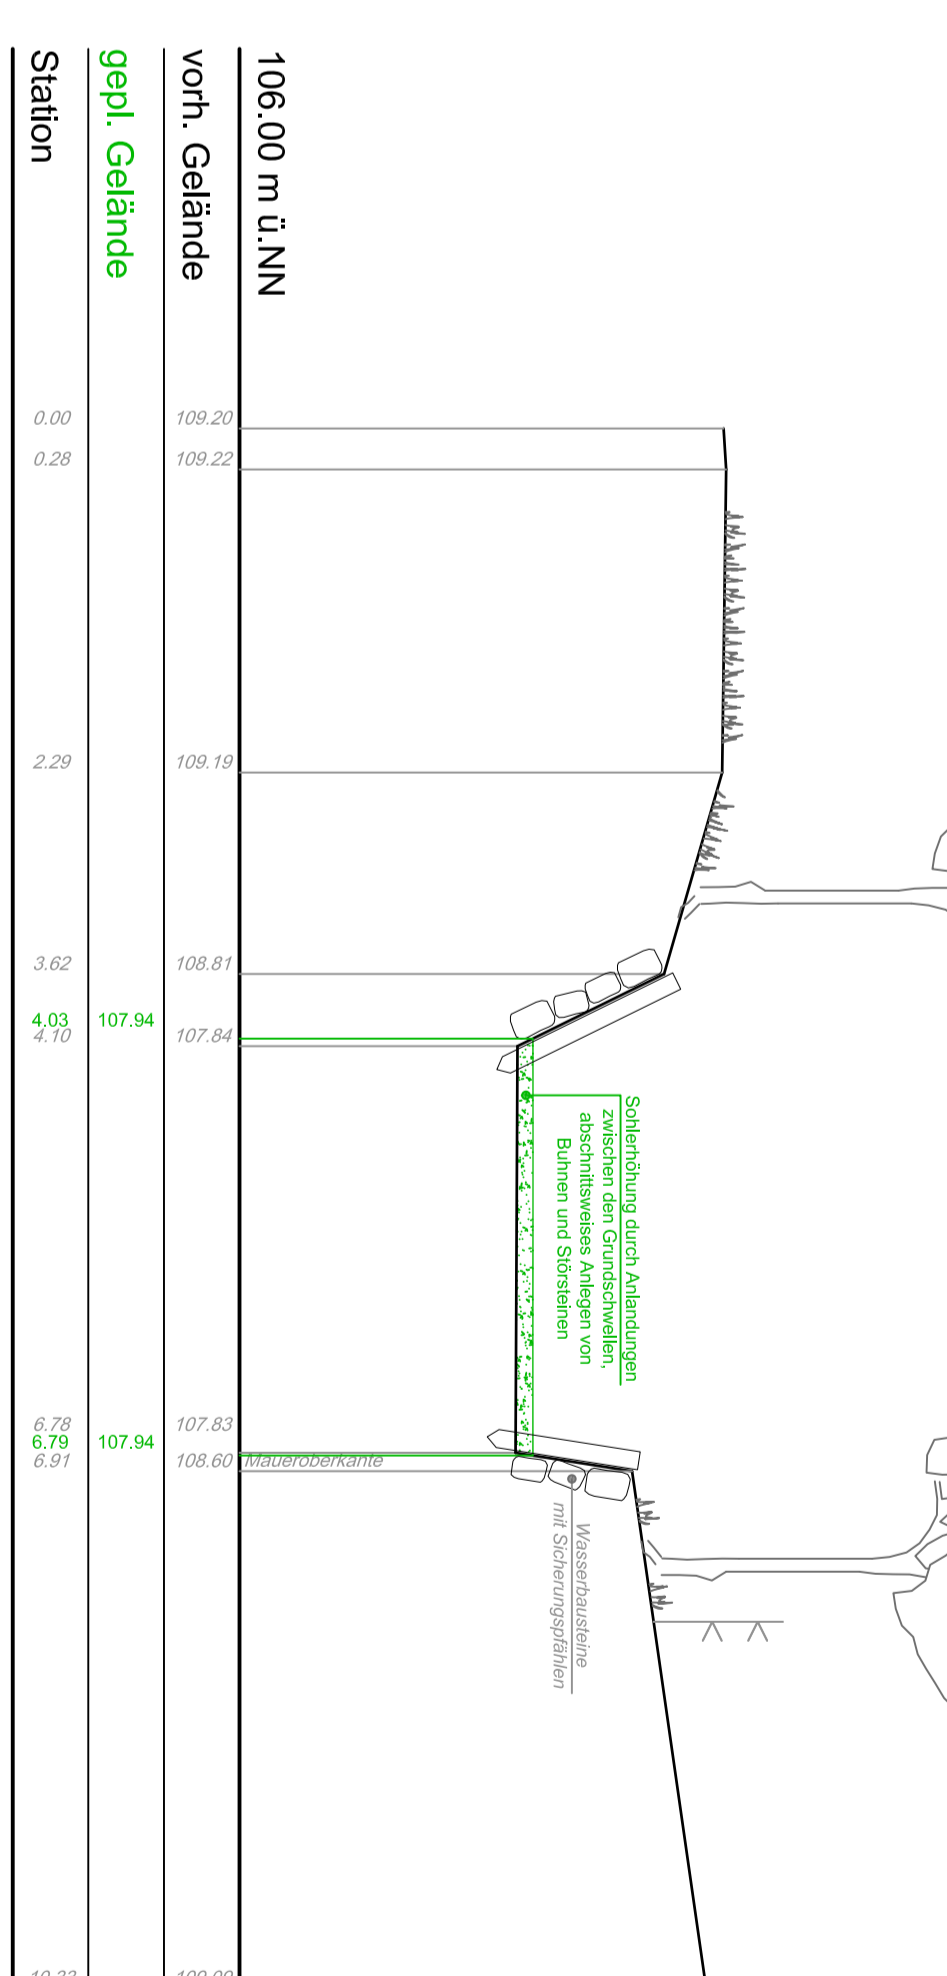

Querprofil 3  
Station 0+137.00  
M. 1:50

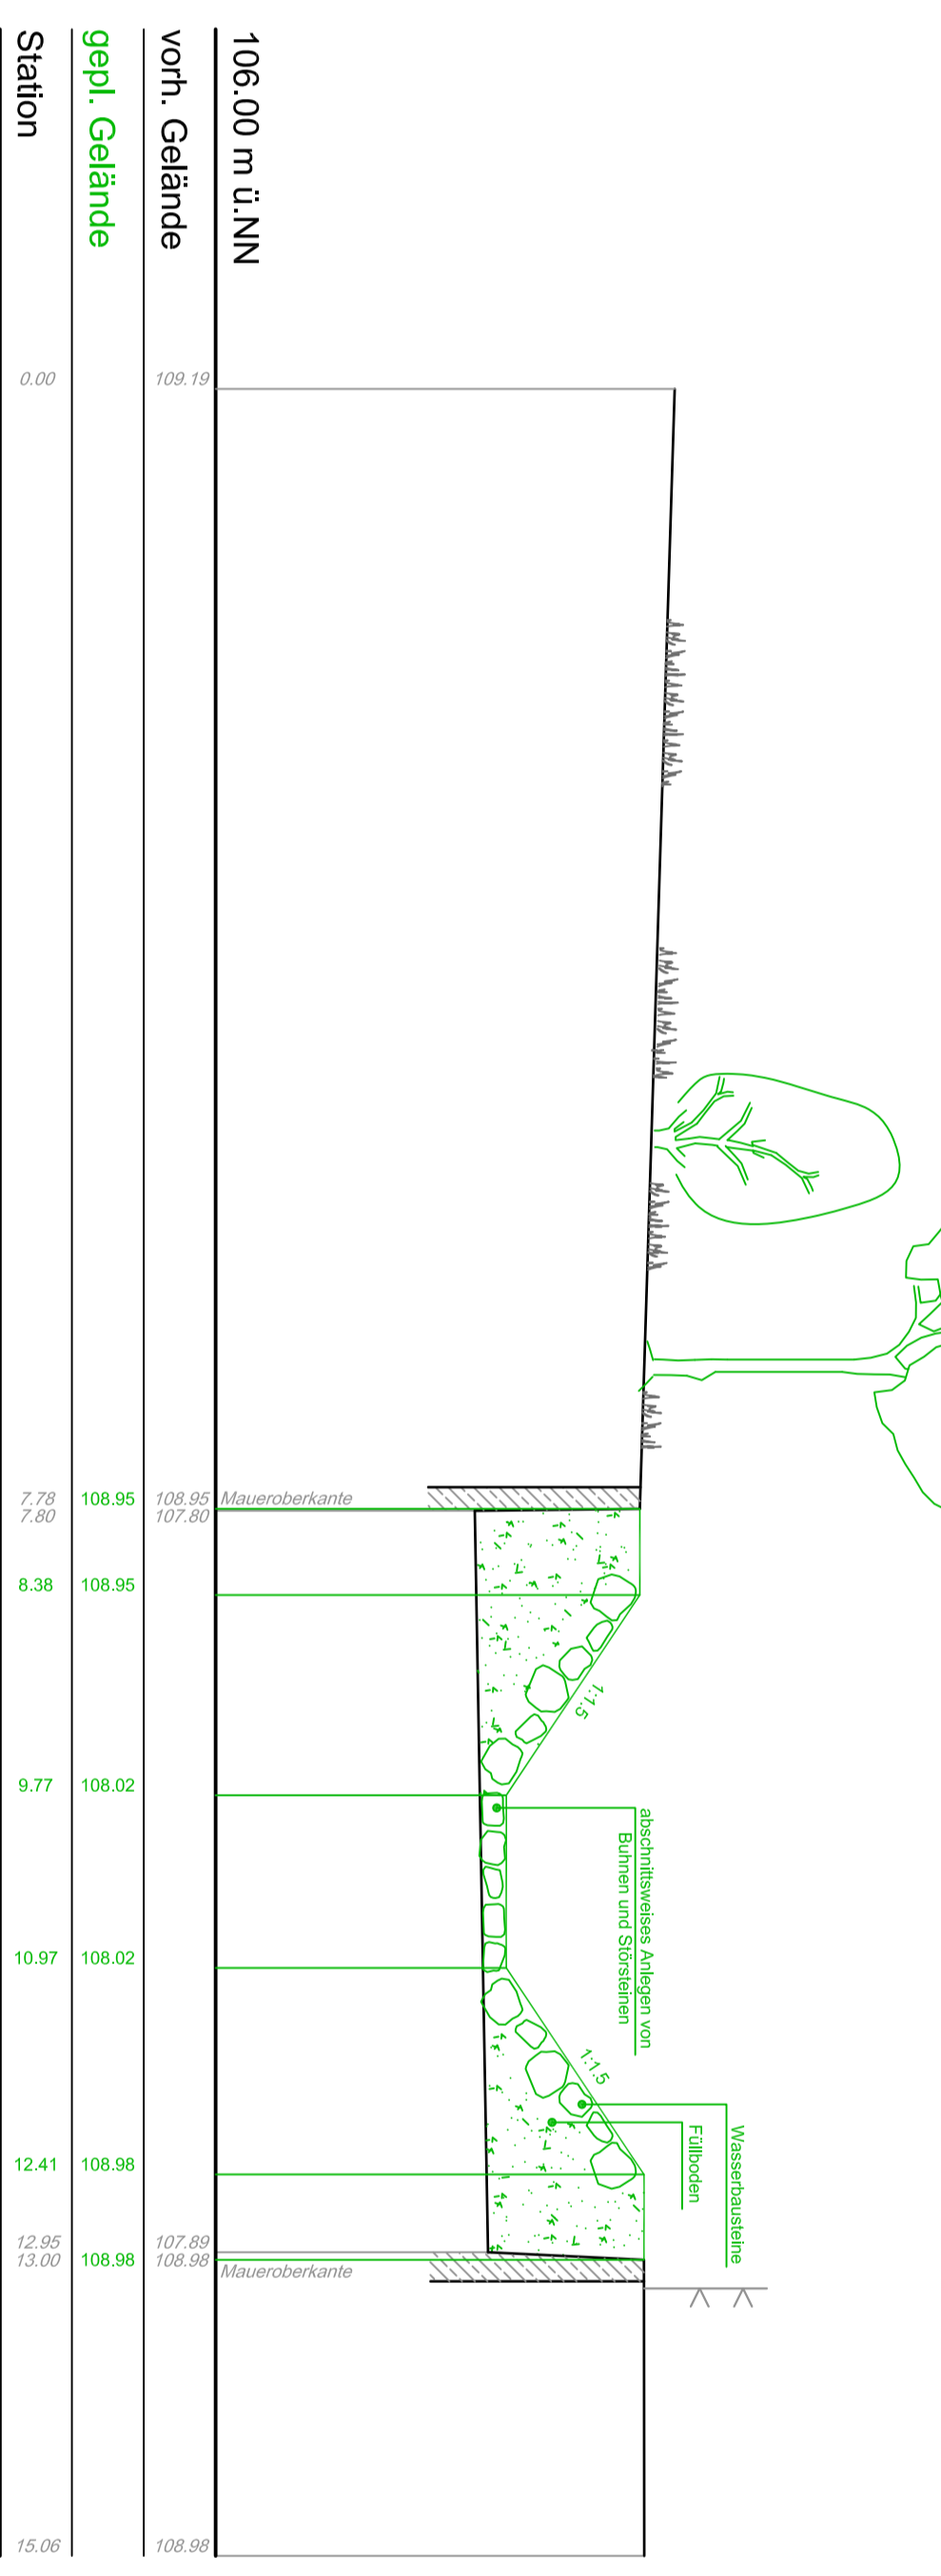

zeichnerische Darstellung der Vermessung

Vermessungssymbole

- Gattelpunkt
  - Mauer oben
  - ⊗ Schicht eckig
  - ⊗ Schicht rund
  - ⊙ Fallrohr
  - ⊙ Laterne
  - + Zäbhart
  - Sohle
- ⊙ Leitung
  - ⊗ Laubbaum
  - ⊗ Wasserspiegel
  - ⊗ Rohrdurchlass mit Nennweite

Rohrleitungen / Bauwerke vorhanden

Zeichenerklärung

