


Längsschnitt Klunkau

M. 1:250

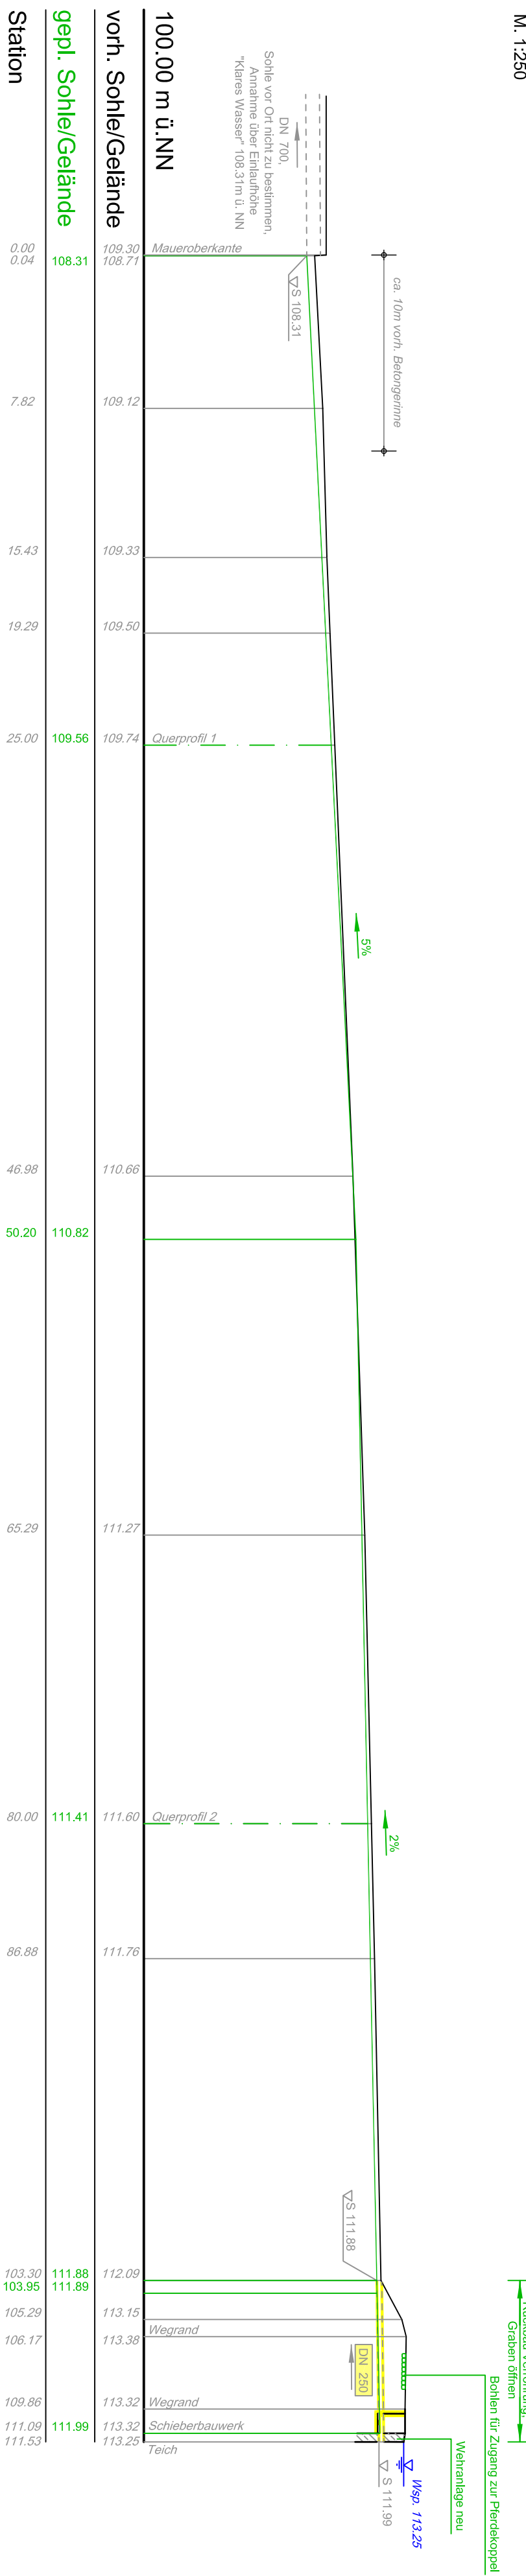

Station	gepl. Sohle/Gelände	vorh. Sohle/Gelände	100.00 m ü. NN

Zeichnerische Darstellung der Vermessung

gemessene Geländehöhepunkte

Vermessungssymbole

•	Geländepunkt	⊕	Leitung
x	Mauer oben	⊙	Laubbaum
⊠	Schacht eckig	∇	Wasserspiegel
⊗	Schacht rund	⊗	Rohrdurchlass mit Nennweite
⊖	Fallrohr		
⊙	Latrine		
⊙	Zufahrt		
—	Sohle		

Zeichenerklärung

Befestigungen	Sonstiges
	Grünfläche
	Gewässer: Klunkau
	Weg
	Abriss / Rückbau
	Rückbau / Verschießen untauglicher Wassereinläufe
	Rohrleitungen / Bauwerke vorhanden
	Regenwasserkanal mit Daten
	Rohrleitungen / Bauwerke geplant
	Feuerlöschleitung mit Daten
	Regenwasserkanal / -schacht mit Daten
	Deckelhöhe Rohrschle

KONZEPTPLANUNG


MÜHLENVEREIN NETTLINGEN

Anlage	6
Blatt	1 von 8
Projektnr.	2995
Datell	2995-LP Planung EW

Lageplan: Planung

Plan-Nr. / Index	EW-L09-00
Maßstab 1:	500
Detaile 1:	250, 50
bestellt	06/2015
gezeichnet	06/2015
	06/2015
	MI

RICHTER Ingenieurbüro
Beratende Ingenieure Hildesheim GmbH
Aufgestellt: Hildesheim, den 11.06.2015
Mittelallee 11, 31139 Hildesheim, Tel.: 05121/9373-0, Fax.: 05121/9373-79, E-Mail: info@richter-ingenieur.de
2995 - 2995-LP Planung EW - LP Bericht - EW-L09-00

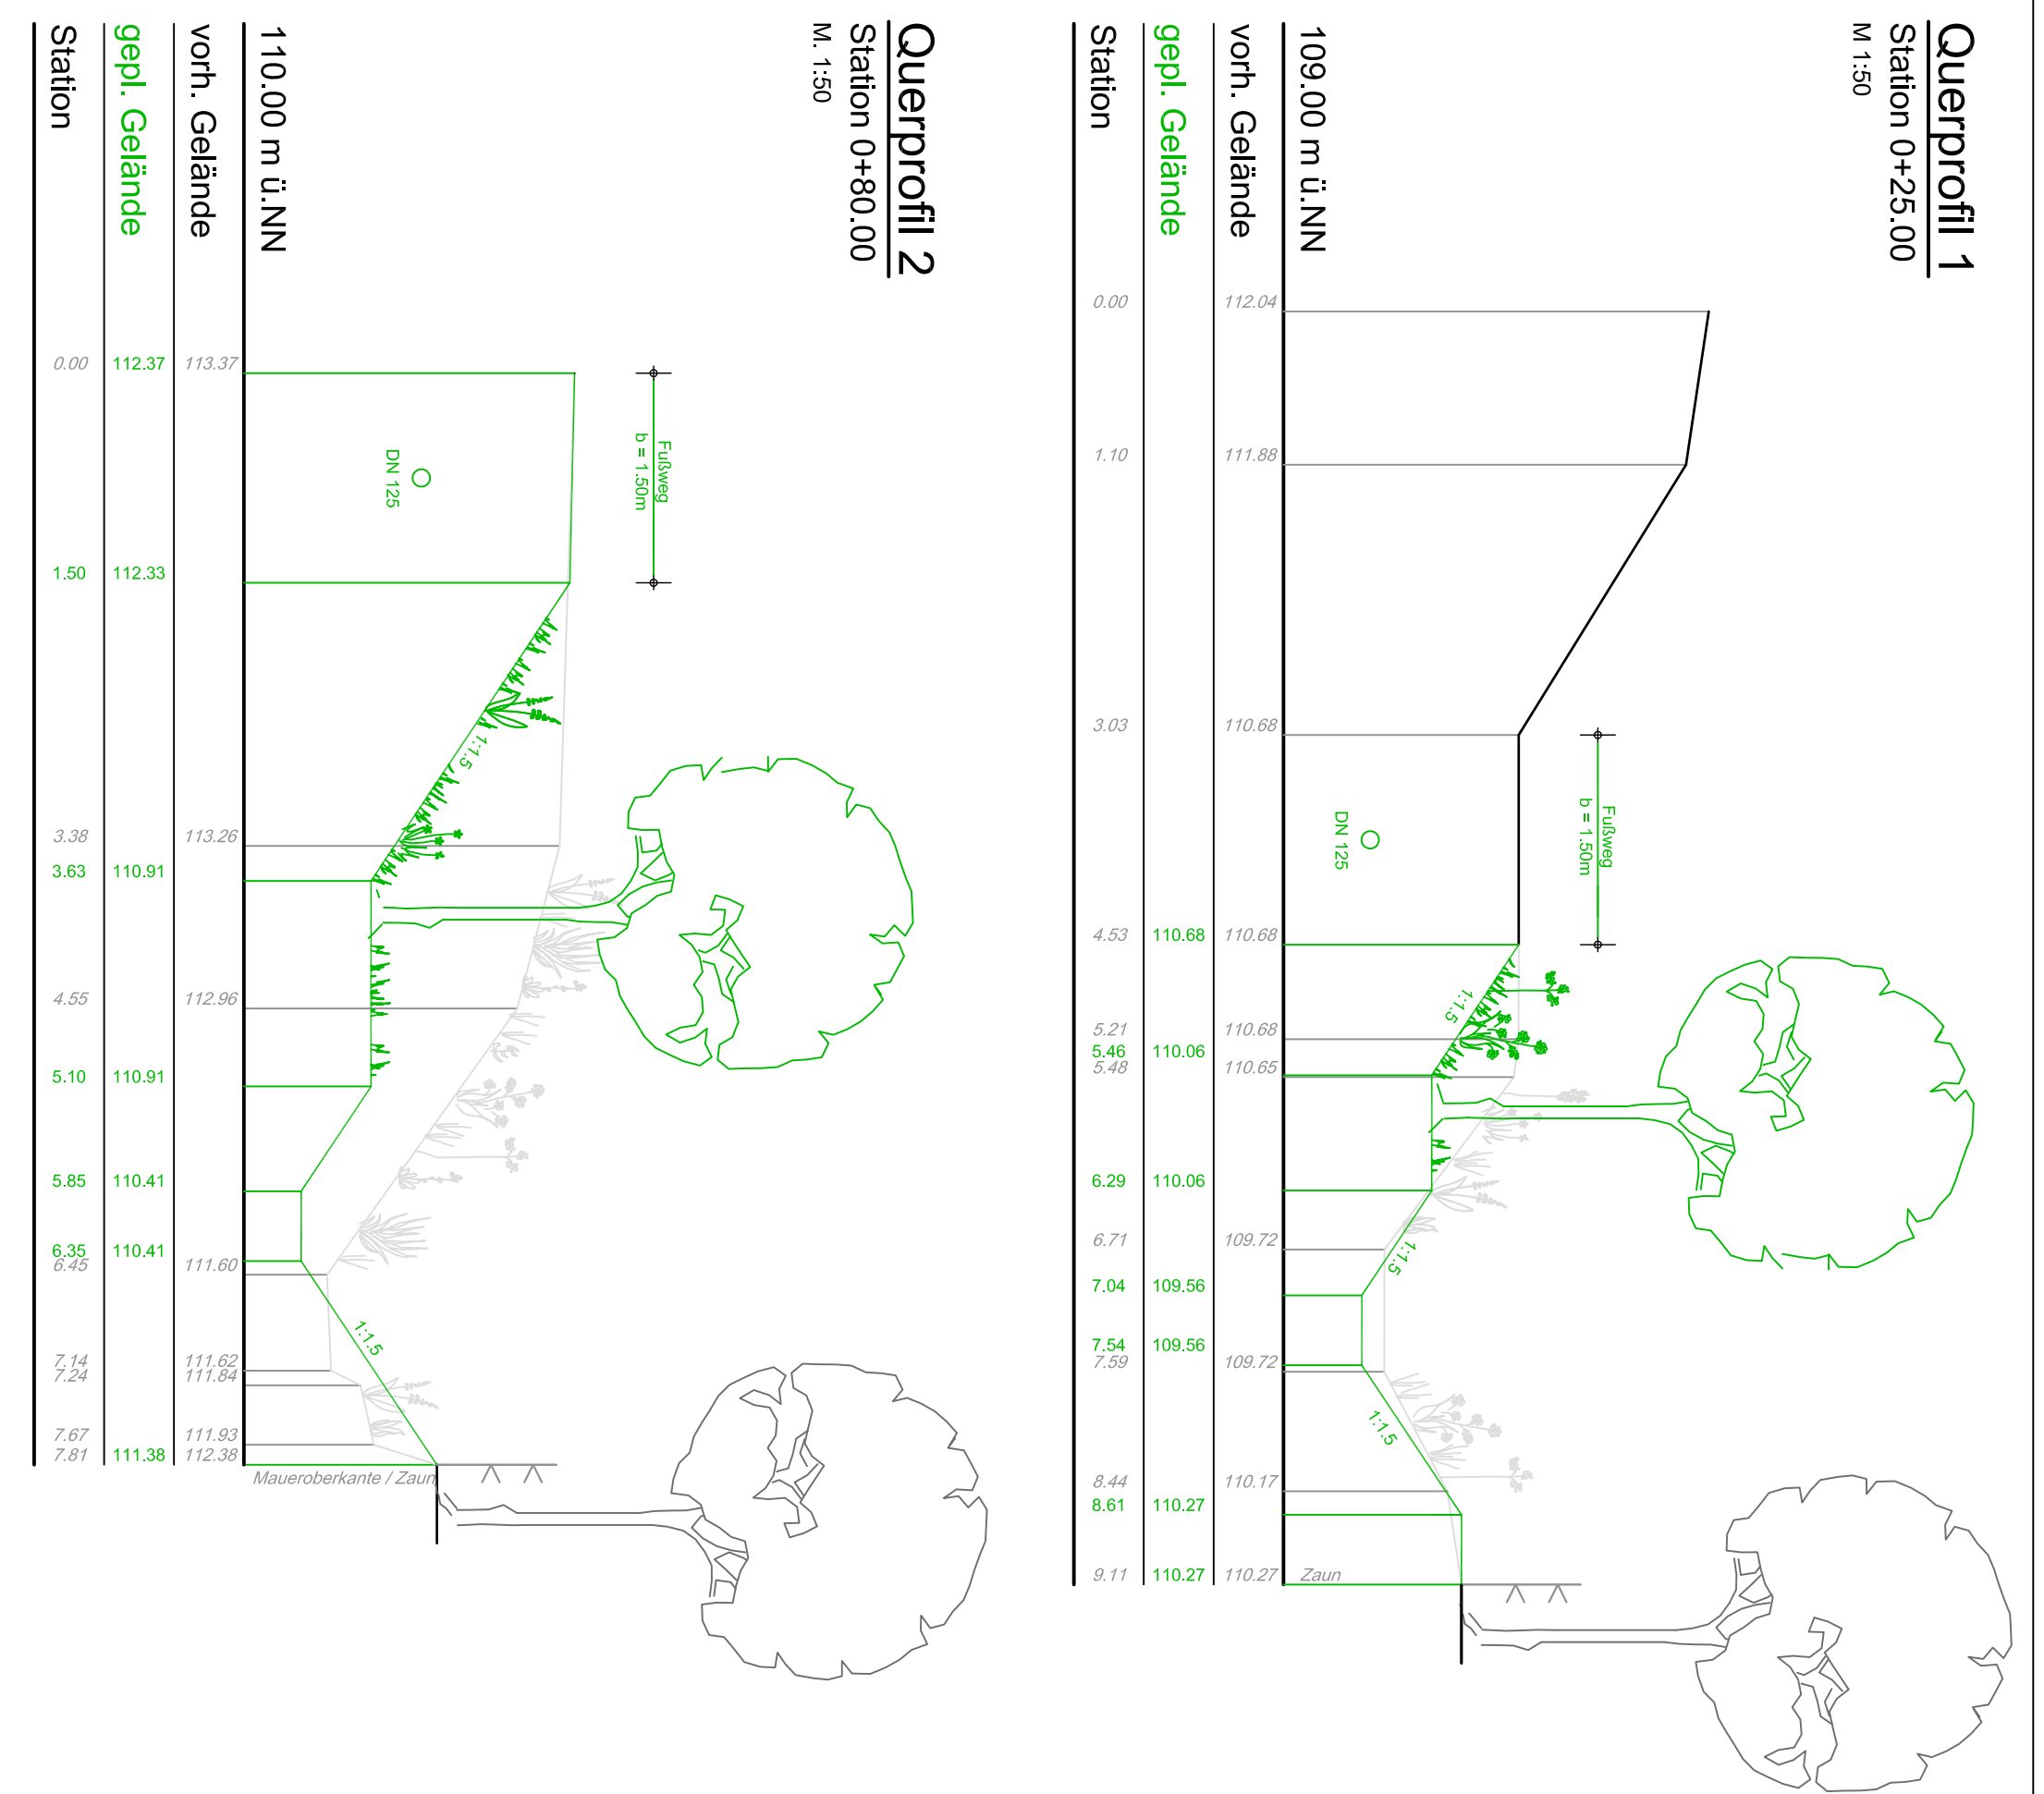

Querprofil 1 Station 0+25.00 M. 1:50


Querprofil 2 Station 0+80.00 M. 1:50

Station	gepl. Gelände	vorh. Gelände	110.00 m ü. NN
